

LEPPEMÄRGID


- PLANEERINGUALA PIIR
- KATASTRÜKSUSE PIIR
- MOODUSTATAVA KRUNDI PIIR

01

POSITSIOONI NR

TT/TL80% ÄB20%		
40	31 130	3
3	44 475	

KRUNDI PLANEERITUD SIHTOTSTARVE %		
MAX HOONE KORGUS (m)	MAX. HOONETE EHTISEALUNE PIND (m²)	MAX. HOONETE ARV KRUNDIL
3		
MAX KORRUSTE ARV	KRUNDI PIND (m²)	

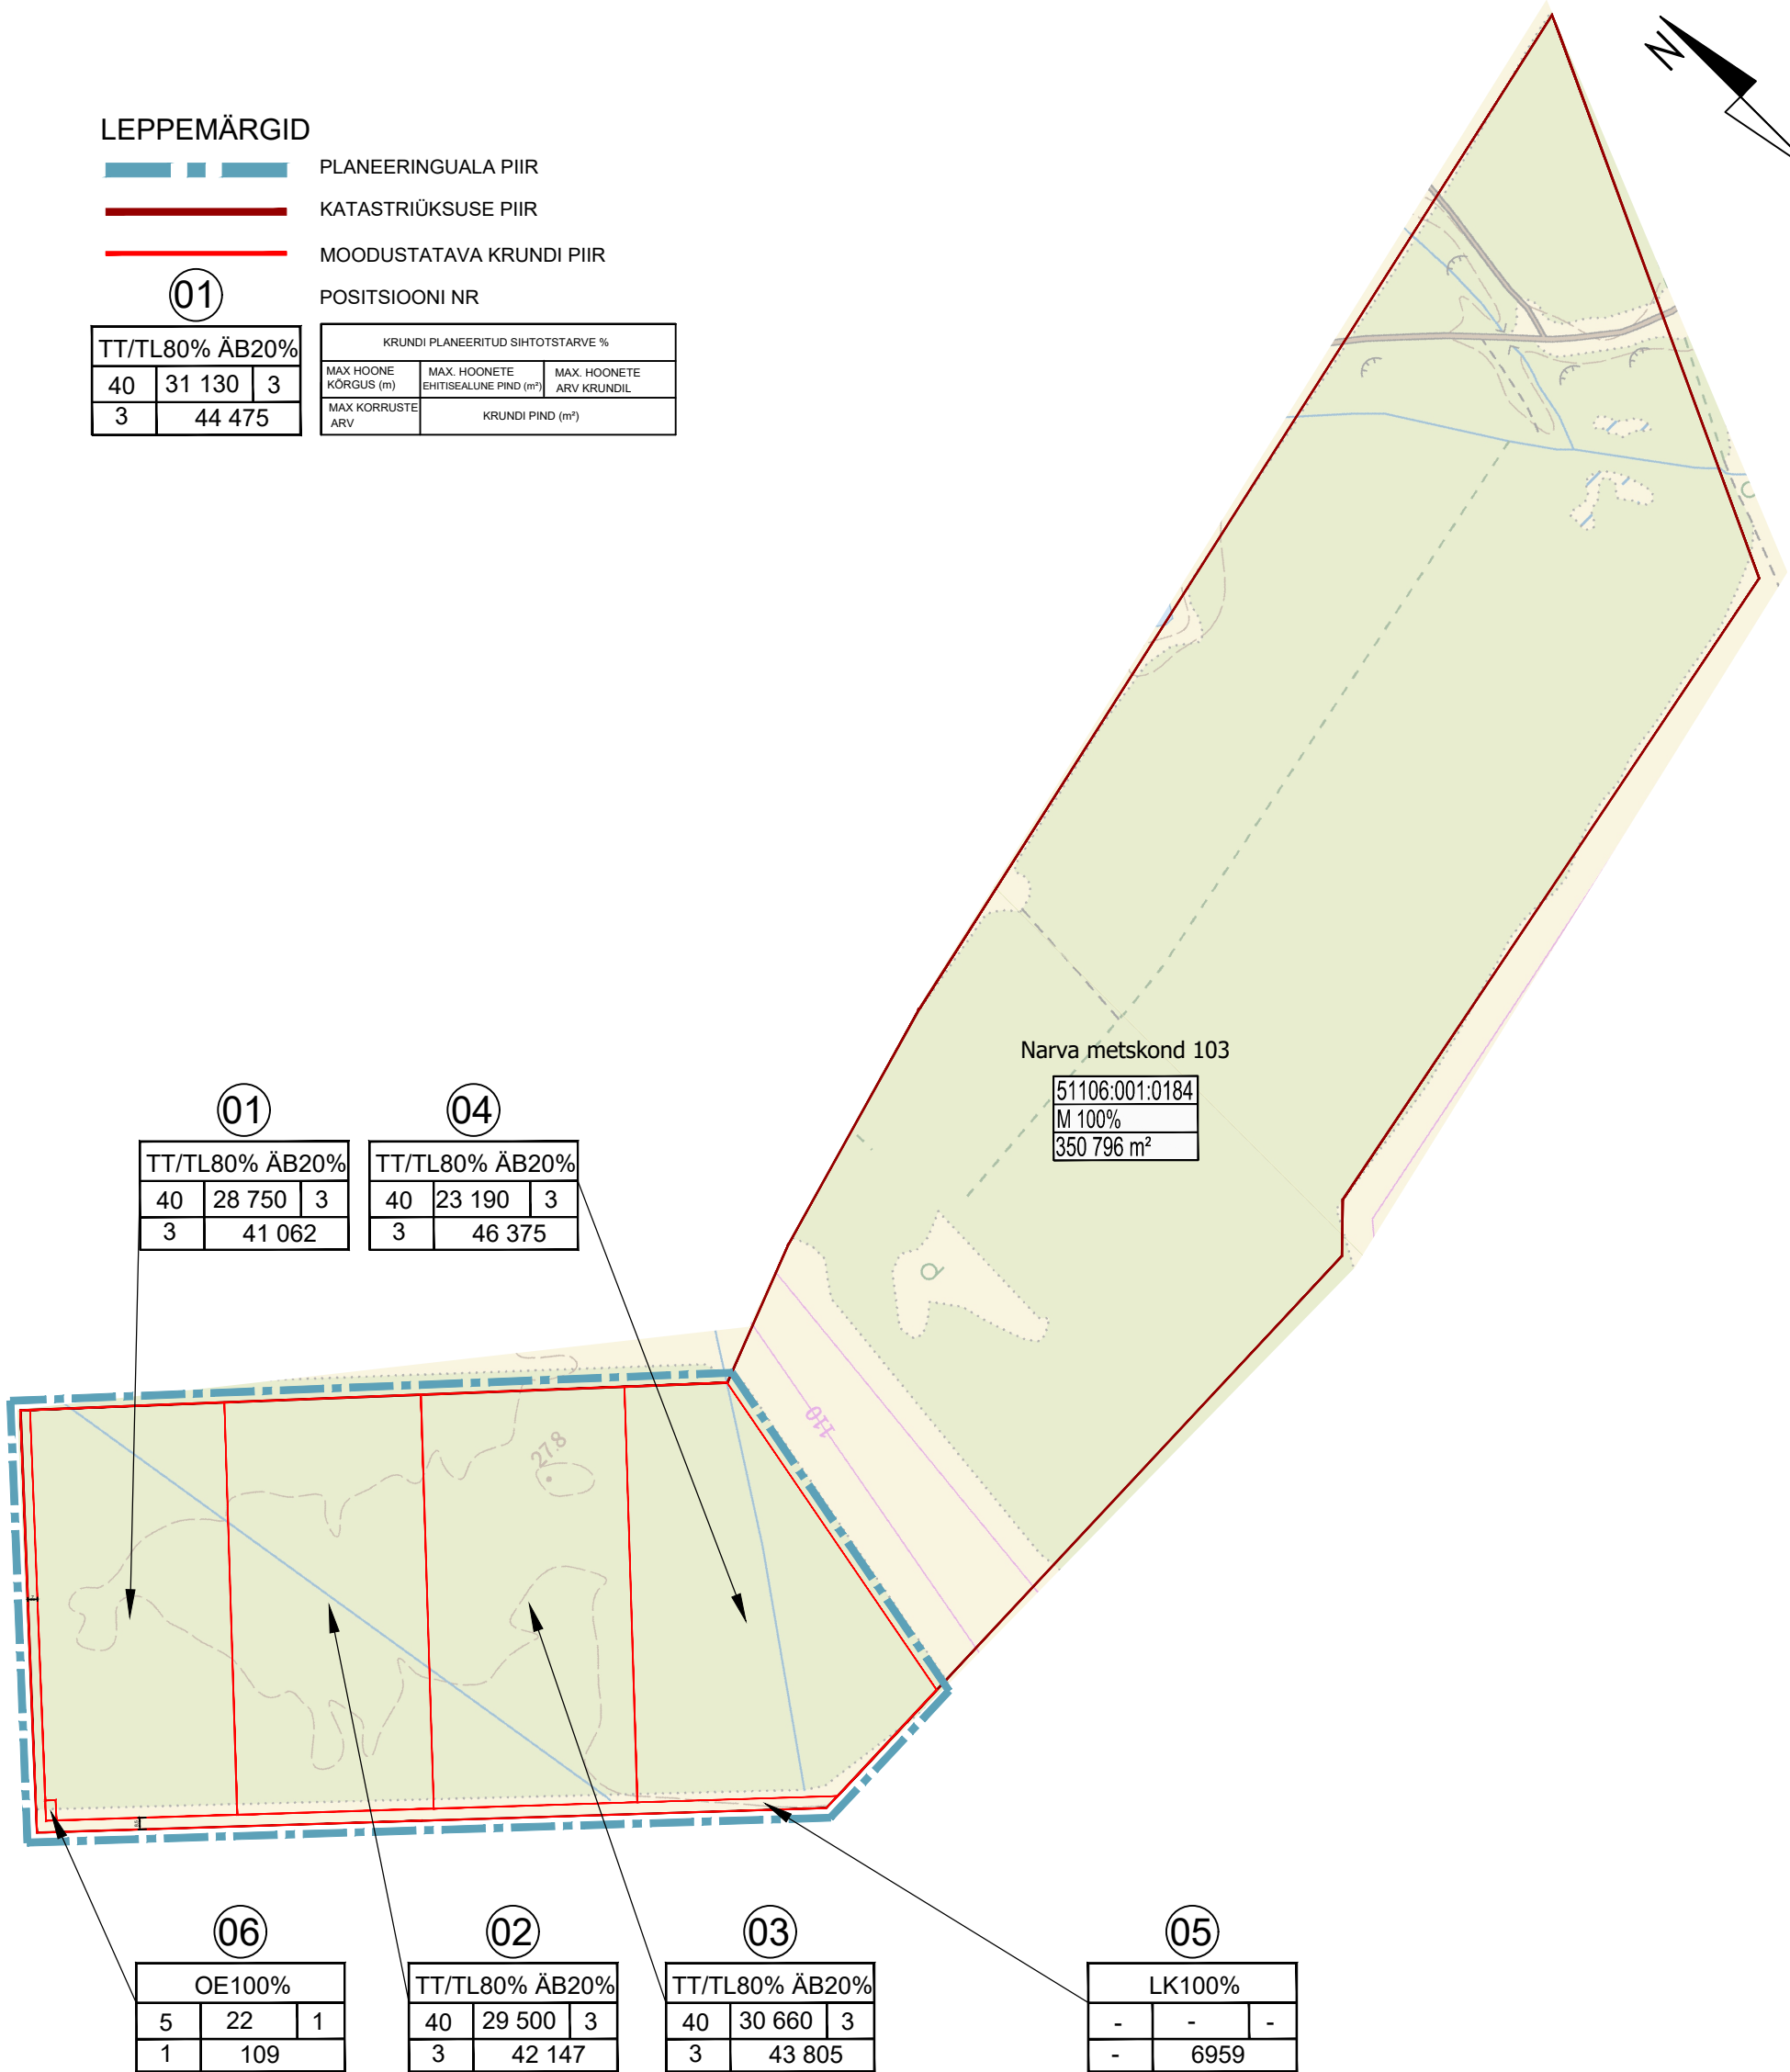

01

TT/TL80% ÄB20%		
40	28 750	3
3	41 062	

04

TT/TL80% ÄB20%		
40	23 190	3
3	46 375	

Narva metskond 103

51106:001:0184
M 100%
350 796 m²

06

OE100%		
5	22	1
1	109	

02

TT/TL80% ÄB20%		
40	29 500	3
3	42 147	

03

TT/TL80% ÄB20%		
40	30 660	3
3	43 805	

05

LK100%		
-	-	-
-	6959	

Planeering			
Narva metskond 103 ja selle lähiala detailplaneering			
Joonise nimetus			
Kruntimise skeem			
Planeerija	Skepast&Puhkim OÜ Laki põik 2 12919 Tallinn EESTI Tel. +372 664 5808 info@skpk.ee	Huvitatud isik:	Korraldaja: SA Ida-Viru Investeeringute Agentuur Keskväljak 4 41531 Jõhvi linn Tel. +372 511 4685 info@ivia.ee
			Narva Linnavalitsuse Arhitektuuri- ja Linnaplaneerimise Amet Peetri plats 5 20308 Narva Tel. +372 359 9050 narvaplan@narva.ee
Projektijuht	Evelin Kuusik	Staadium	Mõõtkava
Planeerija	Triin Koorits	DP	1:5000
		Kuupäev	Projekt nr
		06.06.2024	23000025
			Joonise nr
			DP-05