


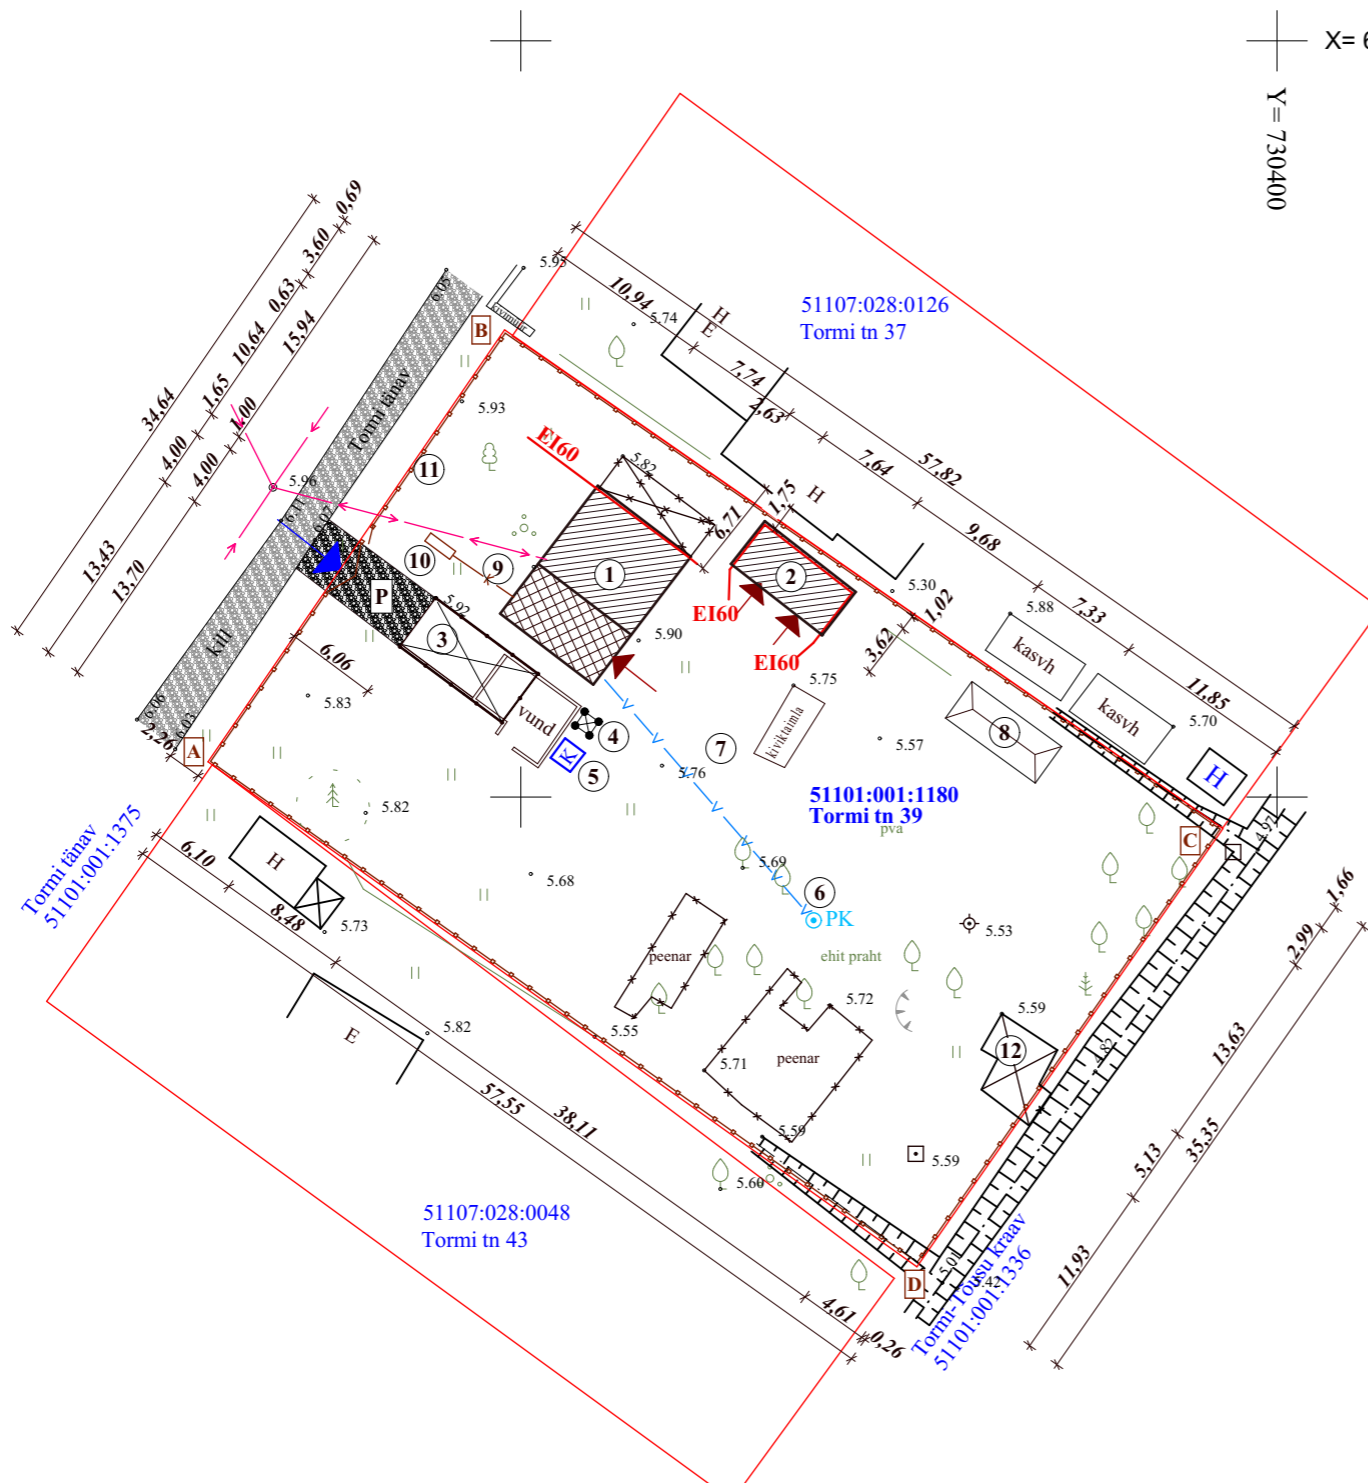

ASENDIPLAAN



X= 6595450

Y= 7304000

TINGMÄRGID

5,84	OLEMASOLEV KÕRGMÄRK
	OLEMASOLEVAD EHITISED
	REKONSTRUEERITAV HOONE LAIENDAMINE OSA
	PROJEKTEERITAV TERRASS
	OLEMASOLEV TEE (killustik)
	PROJEKTEERITAV PARKLA (killustik - 25m ²)
	KRUNDIDE PIIR
	OLEMASOLEV ÕHULIINI TUGI
	PROJEKTEERITAV VÄRAVAD JA JALGVÄRAVAD
	PROJEKTEERITAV PIIRDEAIAD
	SISSEÕIT KRUNDILE
	JUURDEPÄÄS HOONESSE
	PARKLAKOHT

KRUNDI TEHNILISED NÄITAJAD

KRUNDI PINDALA	2019m ²
TÄISEHITUSE %	10 %
EHITISTE ALUNE MAA PINDALA	198,6m ²
HOONETE ARV	2
TEE PINDALA	25m ²
AIAMAA JA MURU PINDALA	1795,4m ²
HALJASTUS	89%
HOONETE TULEPÜSIVUSKLASSID	TP3
PARKIMISKOHTADE ARV KRUNDIL	1

EHITISTE TEHNILISED NÄITAJAD

N/N	EHITISE NIMETUS	EHITISE REGISTRIKOOD	HOONEALUNE PIND m ²	SULETUD NETOPIND m ²	EHITUS MAHT m ³	MÄRKUSED
1	AIAMAJA	118006625	82,1	101,3	480	REKONSTRUEERITAV
2	MAJANDUSHOONE	118006626	27,6	22,2	79	REKONSTRUEERITAV
3	KATUSEALUNE	-	32,9	-	-	PROJEKTEERITAV
4	VEEPAAK	-	1	-	-	OLEMASOLEV
5	KÄIMLA	220450543	2,0	-	-	OLEMASOLEV
6	KAEV	-	1	-	-	PROJEKTEERITAV
7	VEETORU	-	0,7	-	-	PROJEKTEERITAV
8	KASVUHOONE	-	21,3	-	-	OLEMASOLEV
9	KANALISATSIOONI TORUSTIK	-	0,5	-	-	PROJEKTEERITAV
10	KOGUMISMAHUTI	-	5,6	-	5,0	PROJEKTEERITAV
11	PIIRDEAIAD h=1,5m, L=185,2m	-	11,1	-	-	PROJEKTEERITAV
12	KATUSEALUNE	-	19,6	-	-	OLEMASOLEV

FIE OLGA MEDVEDJEVA NARVA, UUSKÜLA 18-39 REG. nr 11567365 MTR. N EP00247FIE-0001 tel. 5516878; 3356648 e-mail: mova@list.ru	TELLIJA:	VERA KROKHMAL	töö nr 463
	TÖÖ NIMI:	AIAMAJA JA KÕRVALHOONETE REKONSTRUEERIMISE JA LAIENDAMISE ESKIS	staadium ES
	AADRESS:	TORMI TN 39, NARVA LINN	leht AS-4-01
	JOONIS:	ASENDIPLAAN	MÖÖTKAVA
INSENER	Allkirjastatud digitaalselt	O. MEDVEDJEVA	1:500
			KUUPÄEV
			10.01.2025