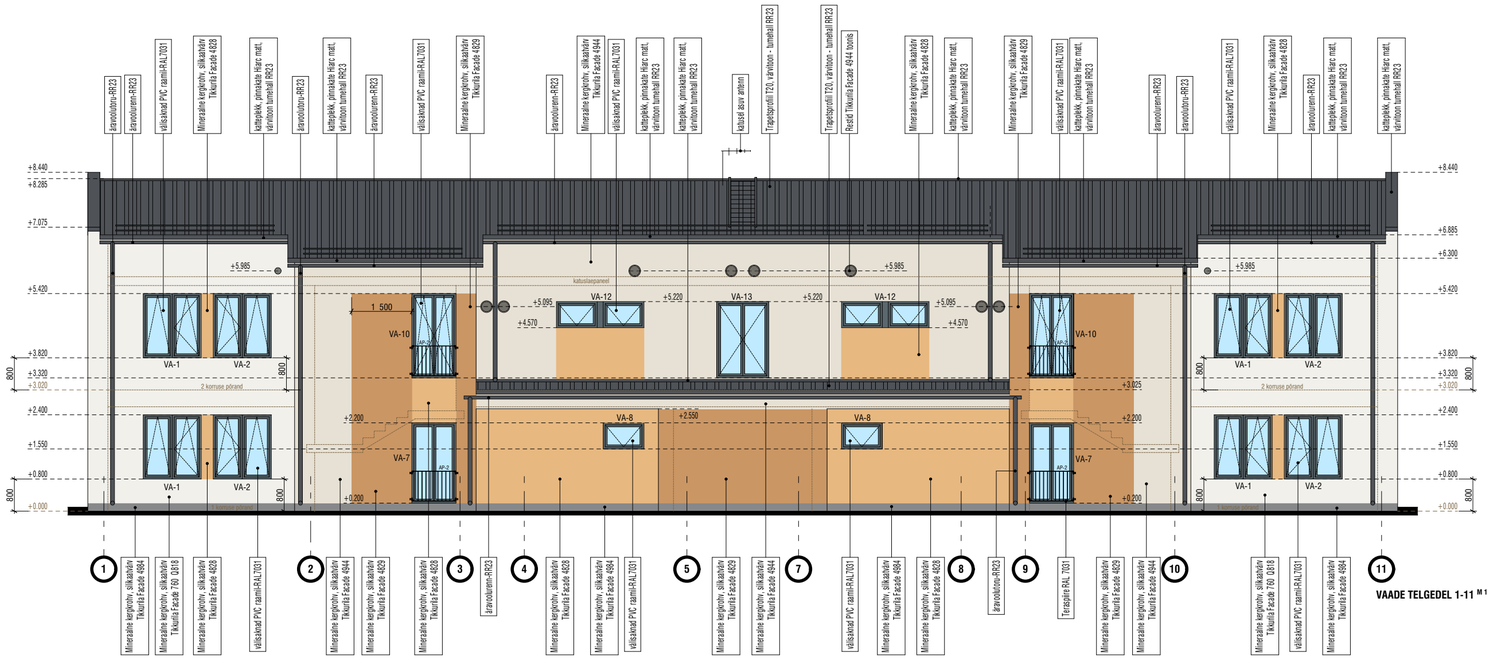

VAADE TELGEDEL 1-11 M 1:100

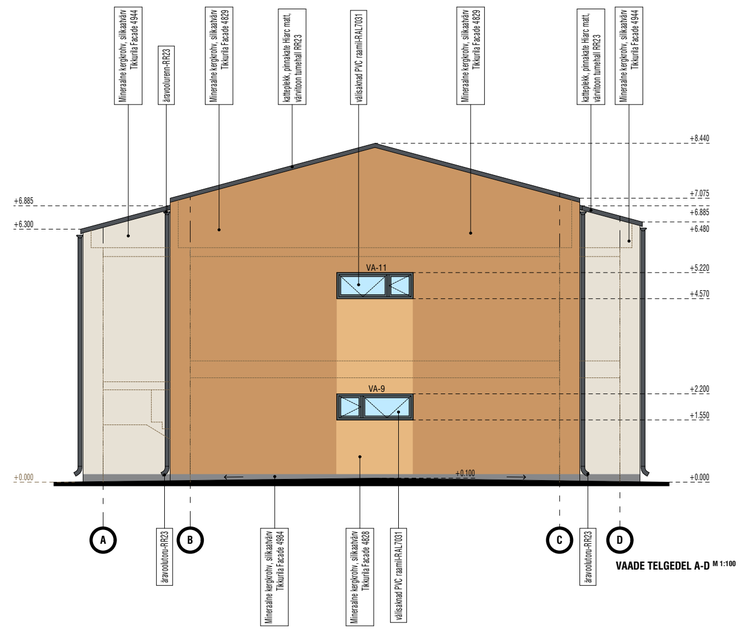

VAADE TELGEDEL A-D M 1:100

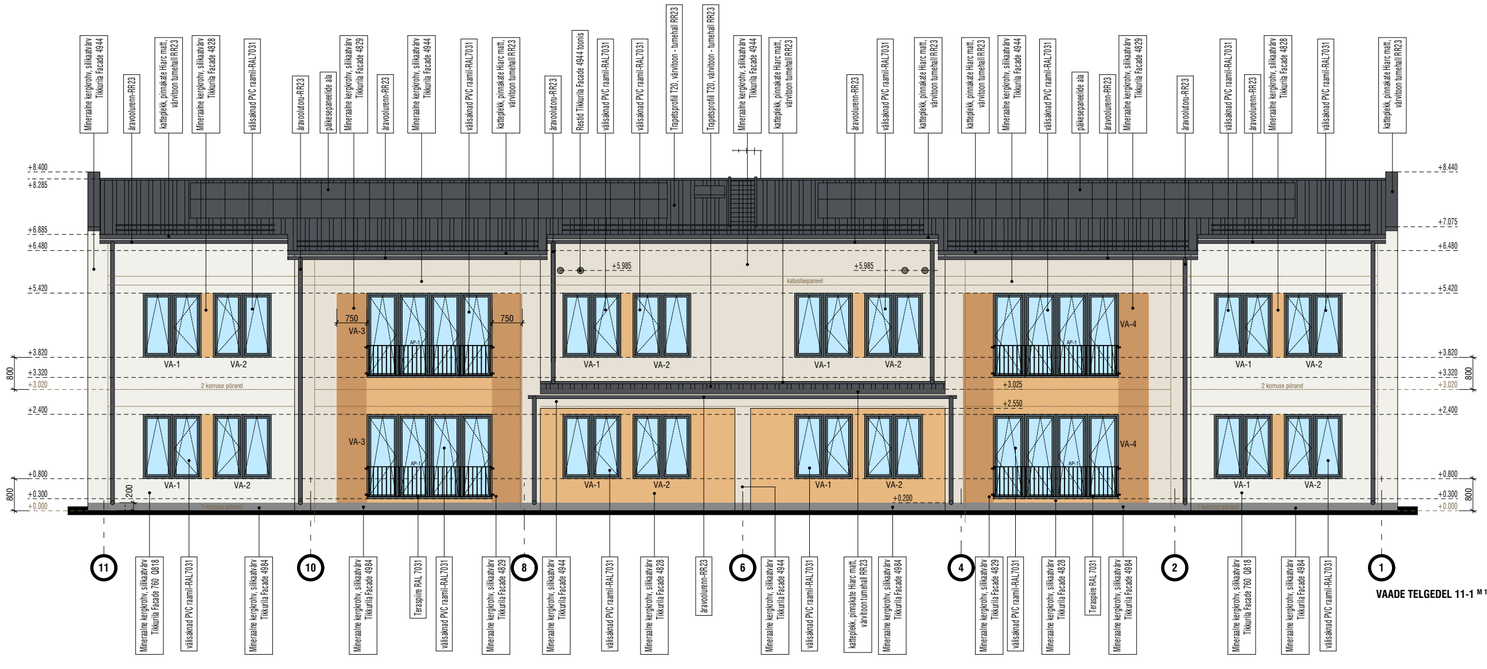

VAADE TELGEDEL 11-1 M 1:100

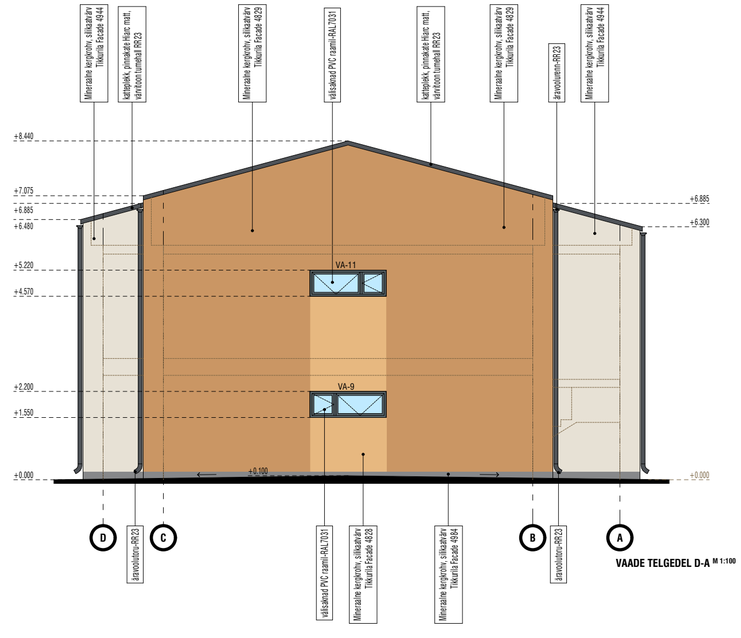

VAADE TELGEDEL D-A M 1:100

RR23 (RAL 7024)	
RAL7031	
Mineraalne kergvohv, silikaatvärv Tikkurila Facade 4984	
Mineraalne kergvohv, silikaatvärv Tikkurila Facade 4829	
Mineraalne kergvohv, silikaatvärv Tikkurila Facade 4828	
Mineraalne kergvohv, silikaatvärv Tikkurila Facade 4944	
Mineraalne kergvohv, silikaatvärv Tikkurila Facade 760 0818	

TÖÖ NR	STAADIUM	OBJEKTI NR	PROJEKTI OSA-JOONISE NR	MUUDATUS	MÕÕTKAVA
101119	PP	01	AR-6-01		M 1:100

TELLIJA
OÜ VANALINNA EHITUS

TÖÖ NIMETUS
KOHTLA-JÄRVE LINN, AHTME LINNAOSA, SALU TN 15A KINNISTULE ERIHOOLDEKODU HOONE PÜSTITAMINE

JOONISE NIMETUS
VAADE TELGEDEL 1-11; VAADE TELGEDEL A-D; VAADE TELGEDEL 11-1; VAADE TELGEDEL D-A

JUHATAJA	T.MÄGI tase 7, kutsetunnistus 125640	/allkirjastatud digitaalselt/	30.04.20
VAST.SPETS	T.MÄGI tase 7, kutsetunnistus 125640	/allkirjastatud digitaalselt/	
ARHITEKT	T.MÄGI tase 7, kutsetunnistus 125640	/allkirjastatud digitaalselt/	
PROJEKTEERIJA	T.MÄGI tase 7, kutsetunnistus 125640	/allkirjastatud digitaalselt/	
FAIL	101119_PP_AR-6-01_v02_vaated		

TITO ARHITEKTID
TITO ARHITEKTID OÜ, KRAAVI TN 14
20307 NARVA