

PROJEKTEERITAV
VESINIKUTEHASE ALAJAAM
10/6/0,4

PIIRDEAED. JALGVÄRAV.

PIIRDEAED. JALGVÄRAV.
LIUGVÄRAV

AUTO TAGURDAMISE MANÖÖVER

MAA-ALUNE
VESINIKUTRASS

PERSPEKTIIVNE
OLMEHOONE

51101:001:0767
Tehase tn 30

BETONSEIN

AUTO TAGURDAMISE MANÖÖVER

VIRU ELEKTRIVÕRKUDE ALAJAAM
(Ei kuulu käesoleva projekti mahtu)


51101:001:0768
Tehase tn 28

NOTES


- * PERSPECTIVE EQUIPMENT.
- ALL DIMENSIONS ARE INFORMATIVE.
- WALL HEIGHT: 3 m
- WALL LENGTH: 132 m

| POS. | EQUIPMENT LIST | DESCRIPTION | QTY |
|------|----------------------------|--------------------------------|--------|
| 1 | H ₂ substation | 10/6/0,4 kV | 1 |
| 2 | H ₂ Generator | 30 - 300 bar | 1 (2)* |
| 3 | H ₂ Compressor | 80 Nm ³ /h | 1 (2)* |
| 4 | H ₂ buffer | 20 m ³ | 2 |
| 5 | H ₂ Storage | 300 bar, 24,10 Nm ³ | 3 (4)* |
| 6 | Filling Unit | - | 1 |
| 7 | Plant Workshop | - | 1 |
| 8 | Plant Control Room | - | 1 |
| 9 | Bundle filling points | 8 pcs | 1 |
| 10 | Tube trailer filling point | 1 pc | 1 |

- Katastripiir
- Piirdeaed. Liugvärav
- Liugvärav. Jalgvärav
- Territooriumi katend. Äärekivi. Katendi variandid: asfaltbetoonkate, betoonplaatidest
- Rasketranspordi liikumisala (Autorong: sadulauto+poolhaagis)
- Haljasala (Murukate)
- Betoonsein
- Projekteeritav maa-alune vesinikutrass

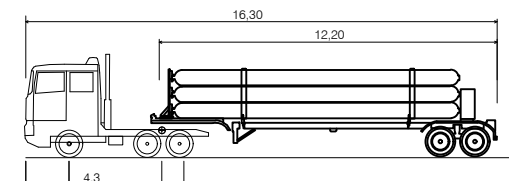

Sadulauto + poolhaagis 40 jalga L=12.2m
Kogupikkus 16.30m
Laius 2.55m
Kõrgus 2.74m

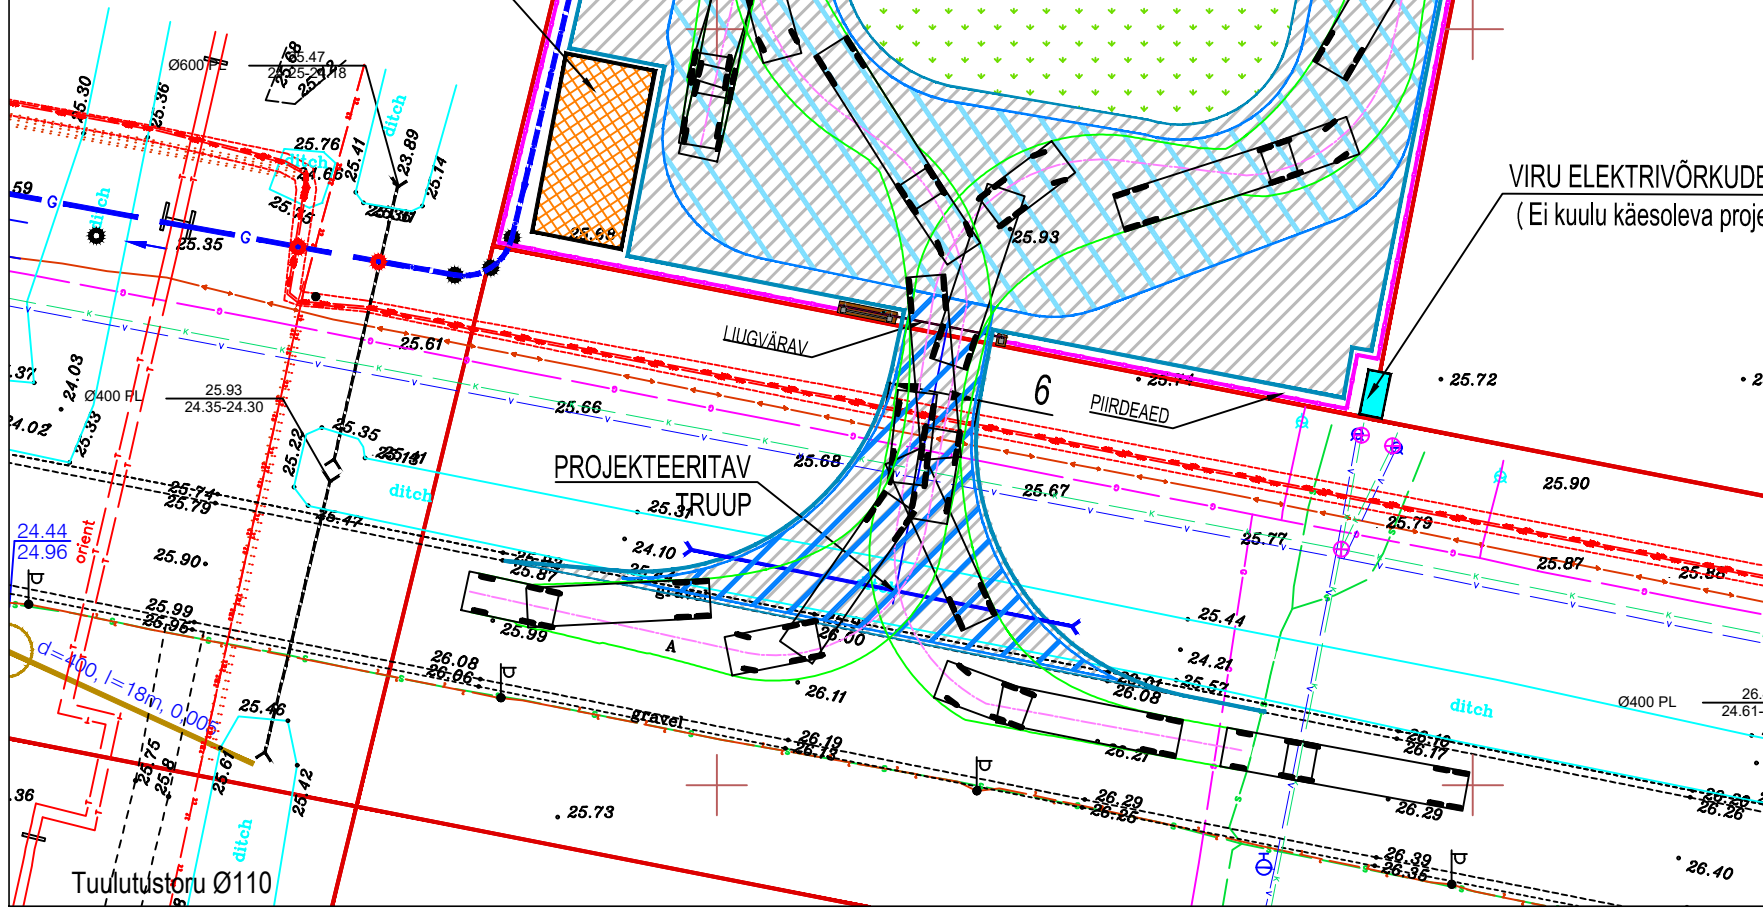

| | | | | | |
|------------------------------------------|--------------------------------------------|-----------|------------|---------------------------------------------------------------|-----------|
| TELLIJA | ELME MESSER HYDG OÜ. | TÖÖ NR. | 2449 | CONIX PM OÜ Roseni 11, Tallinn 10111 +372 5750 2020 | |
| PROJEKT | ELME MESSER HYDG OÜ. ROHEVESINIKU TEHAS | STADIUM | EP | | |
| OBJEKT | | OBJEKT | 00 | | |
| | | JOONIS | AS-3-01 | | |
| OBJEKT | | VÄLJAANNE | 1 | PROJEKTI JUHT | P.KESNER |
| | | MÕÕTKAVA | 1:500 | KONTROLLIJA | |
| JOONIS | ASENDIPLAAN. TRANSPORDI LIIKUMISE SKEEM | KUUPÄEV | 08.11.2024 | PROJEKTEERIJAL | P. KANGRO |
| 2449_EP_AS-3-01_v01_AsendiplaanTransport | | | | | |