







ASENDIPLAAN M 1 : 1000

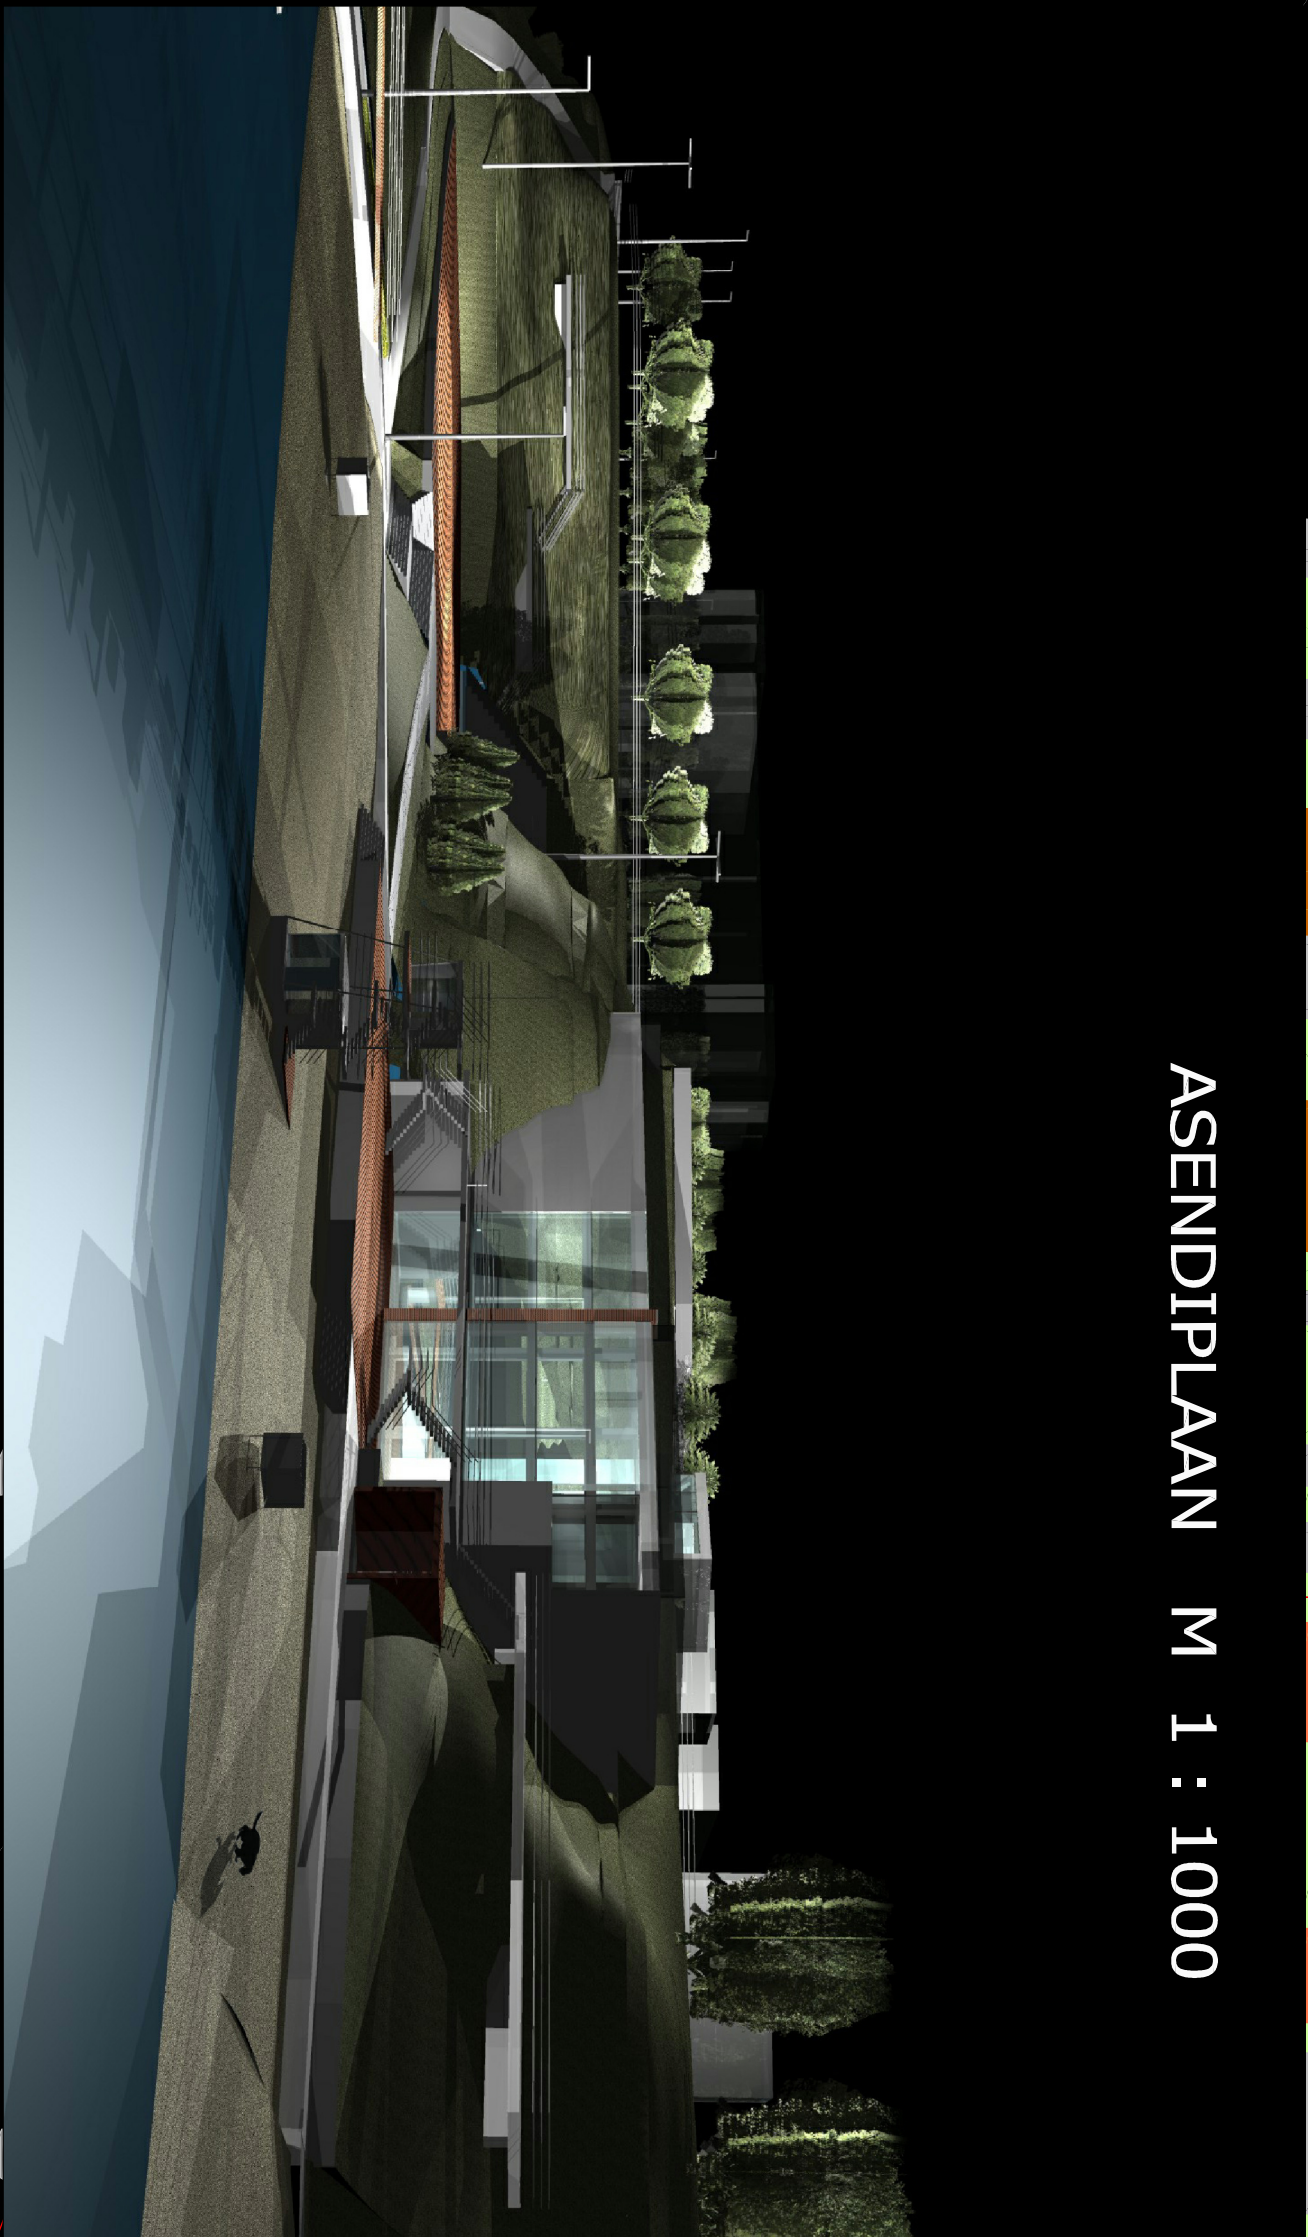

HALASTUSE
SELETUS:

- OLEMASOLEV HALASTUS
- LIKVIDEERITAV HALASTUS
- UUENDATAV HALASTUS
- RÄÄTAV HALASTUS

VETELPÄASTE
TORN
M 1 : 200

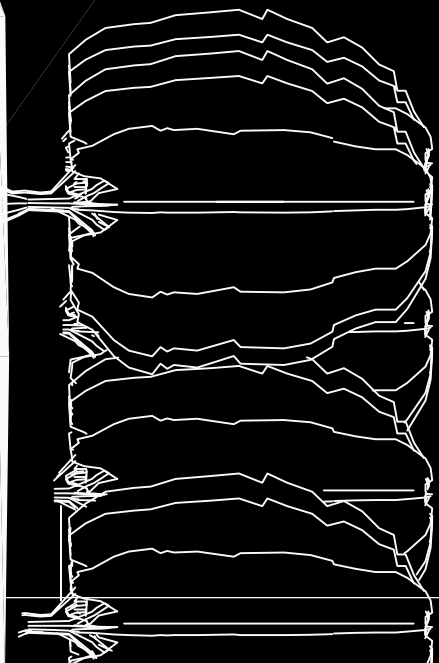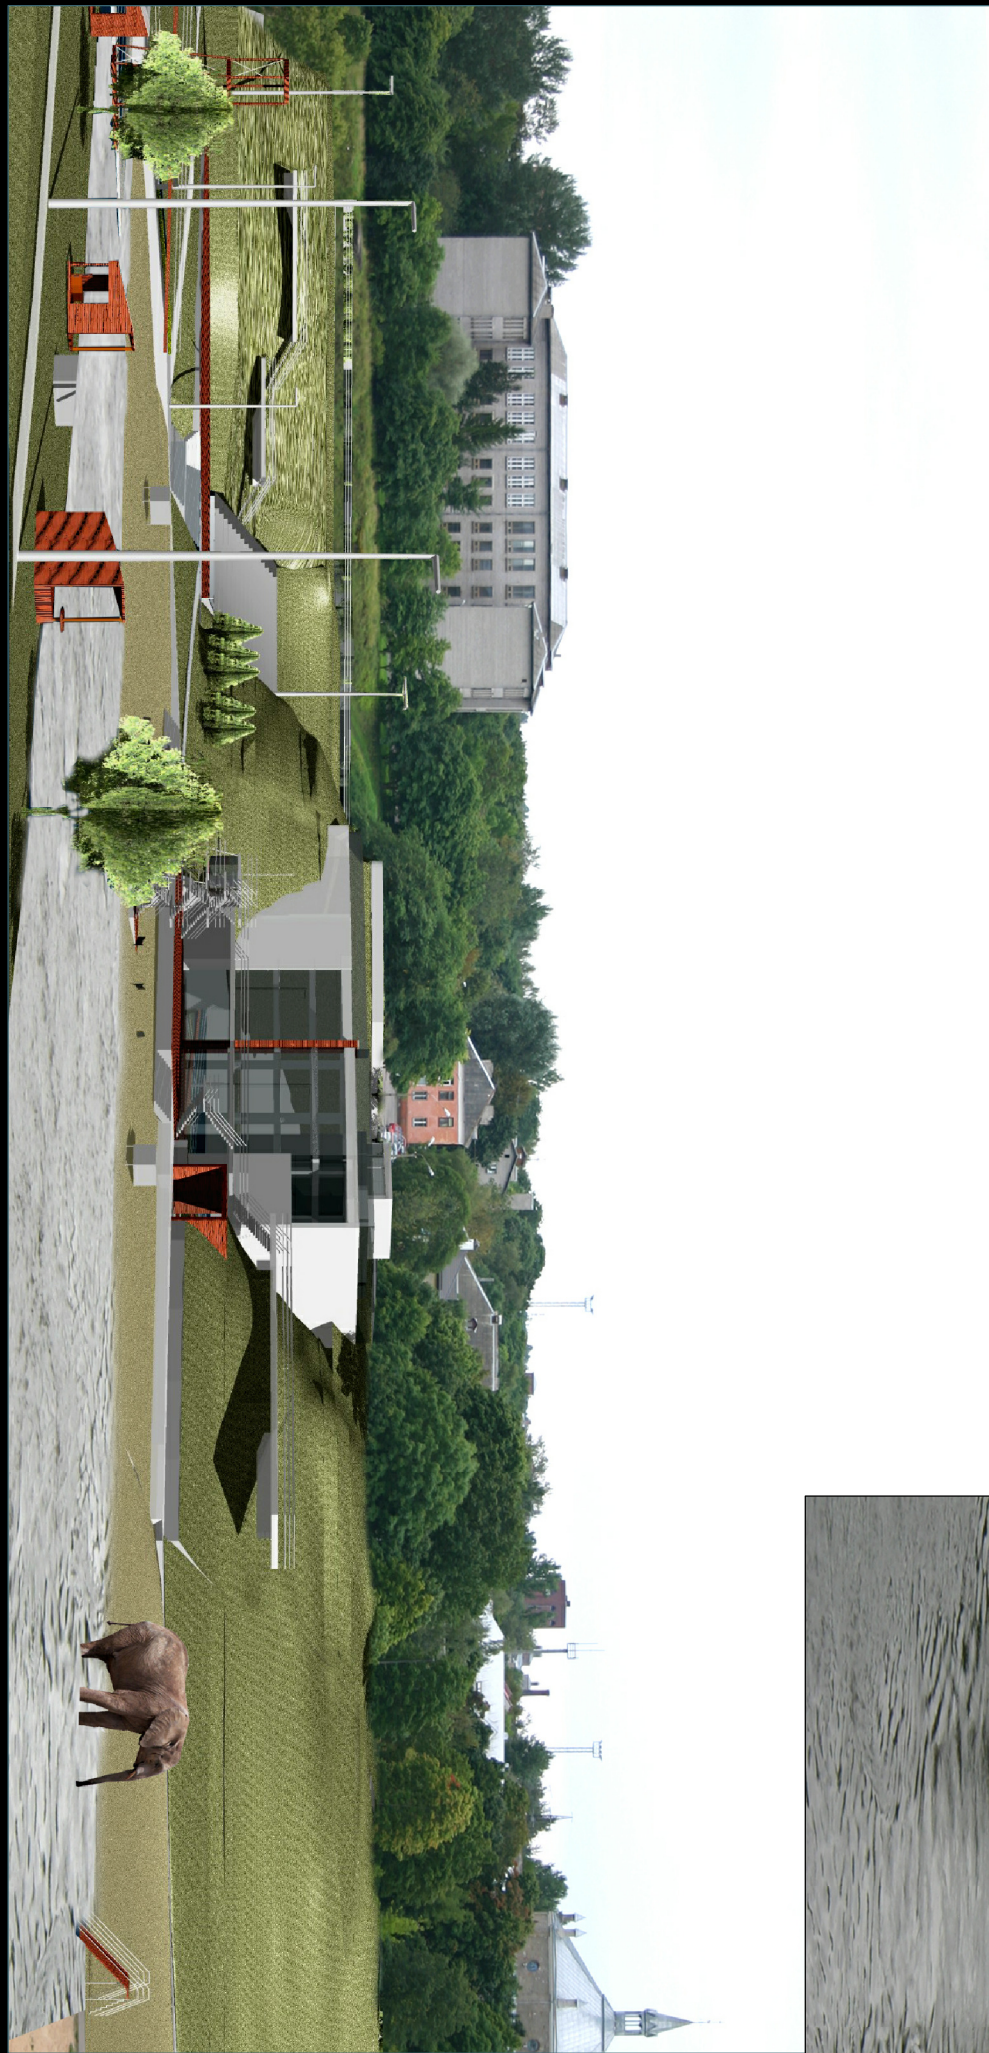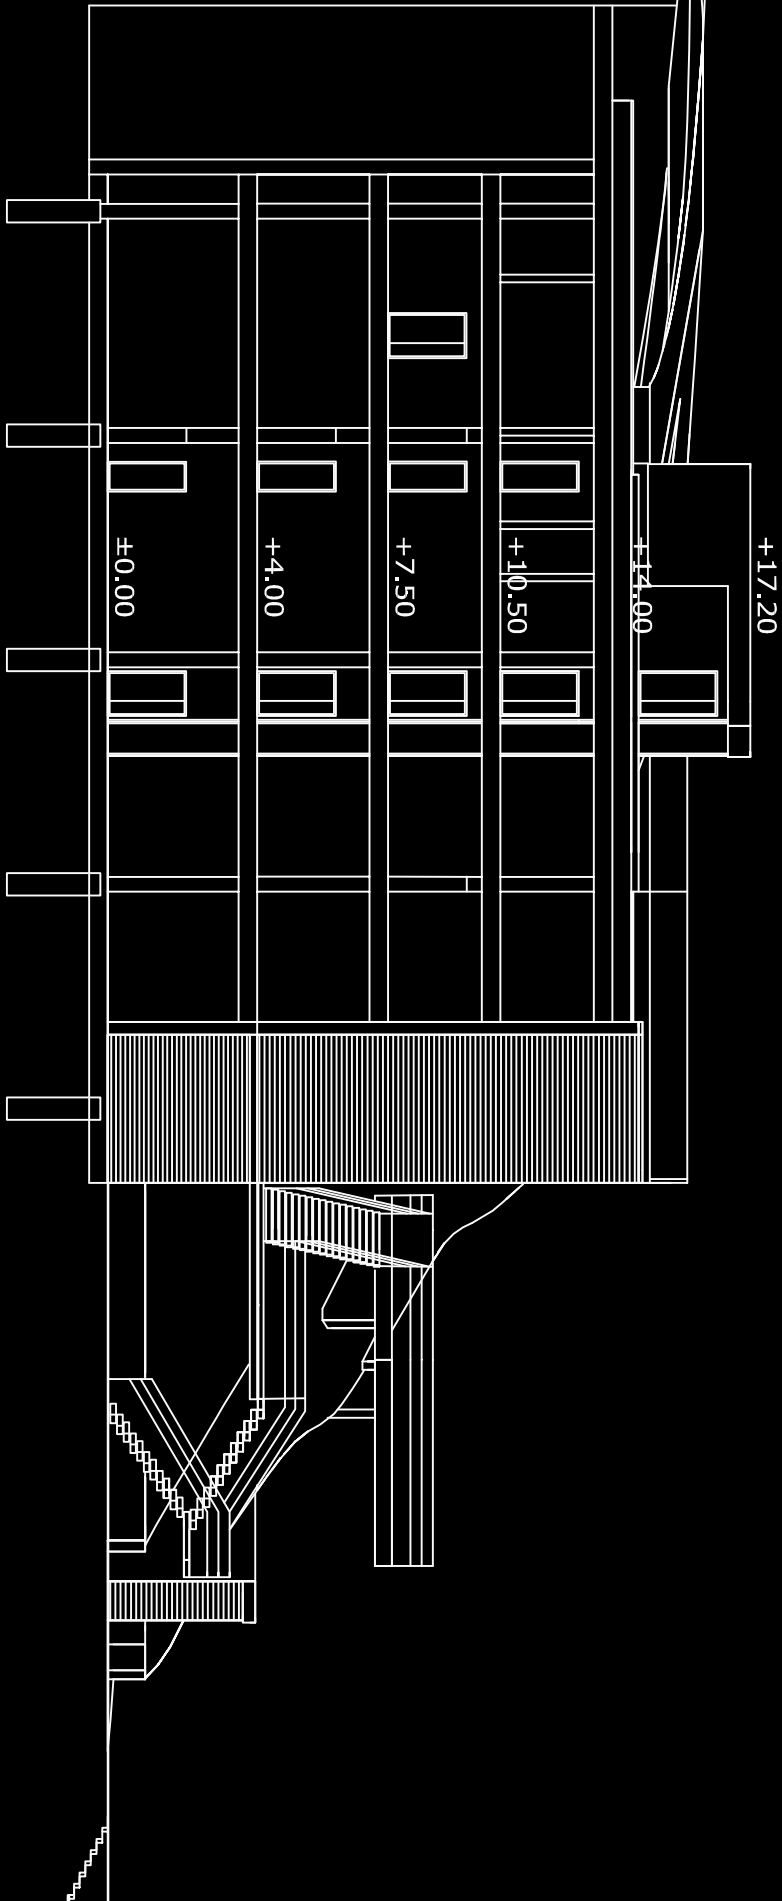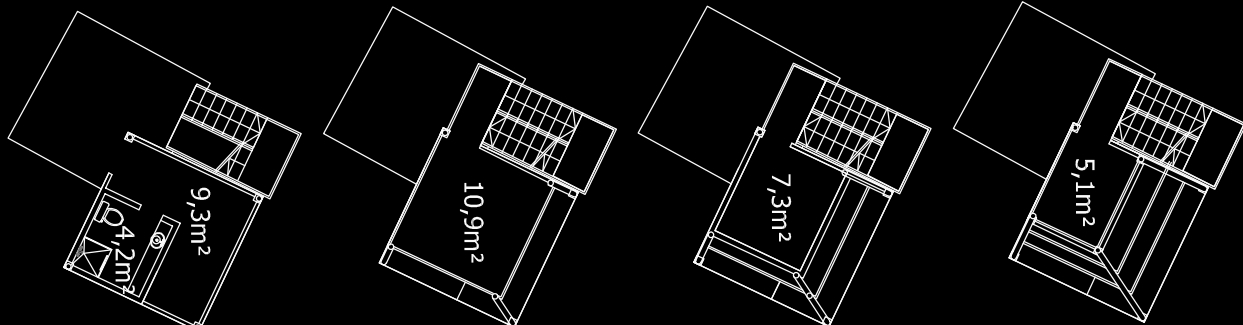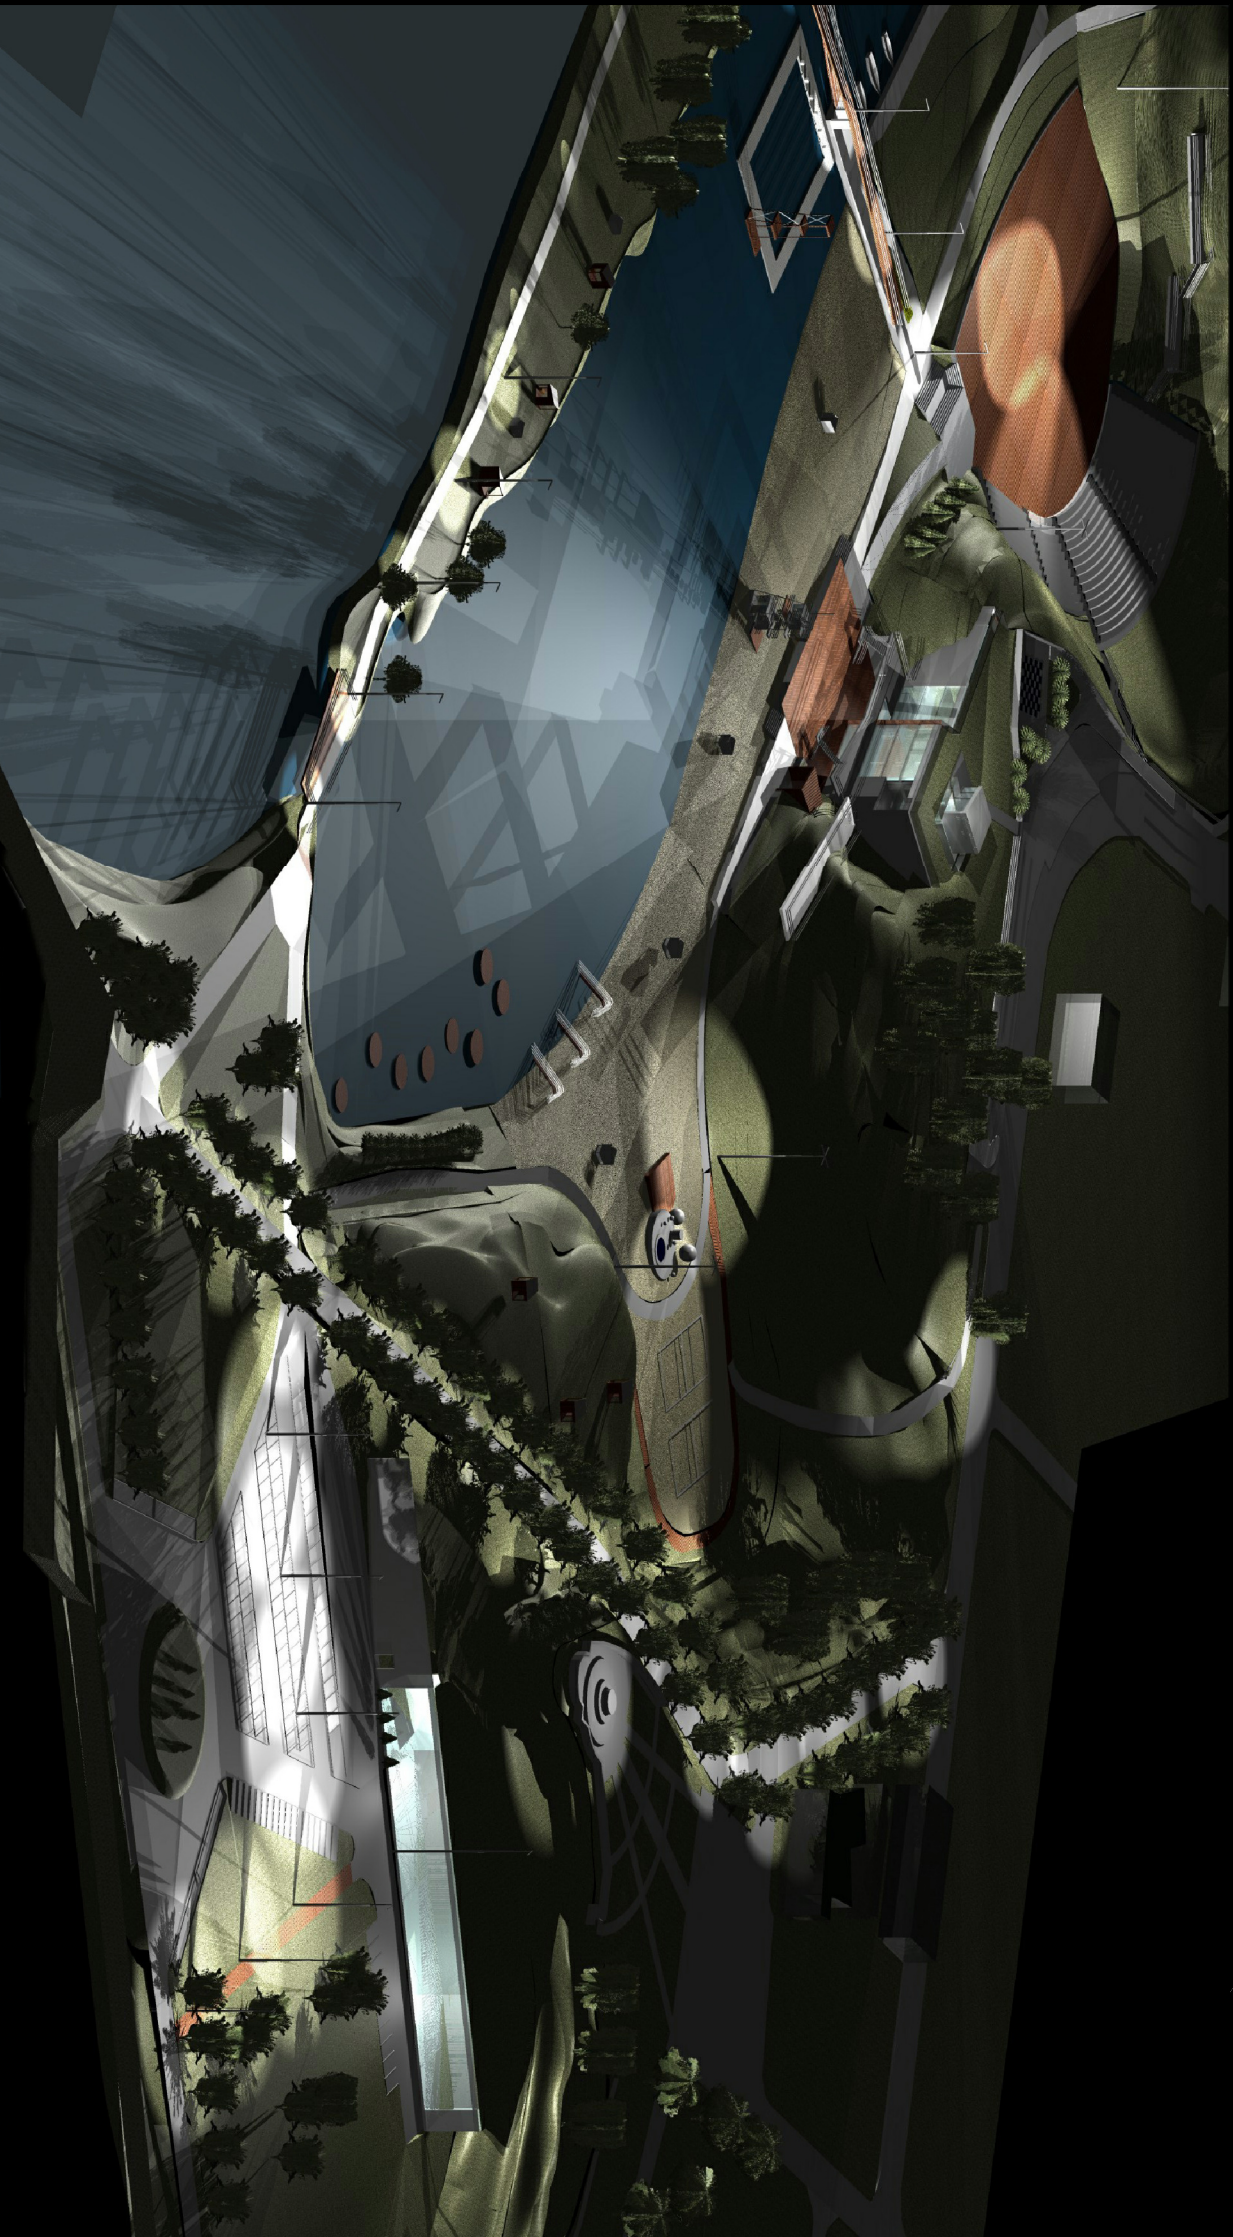

LÕIGE 1 - 1 M 1 : 200