




silm

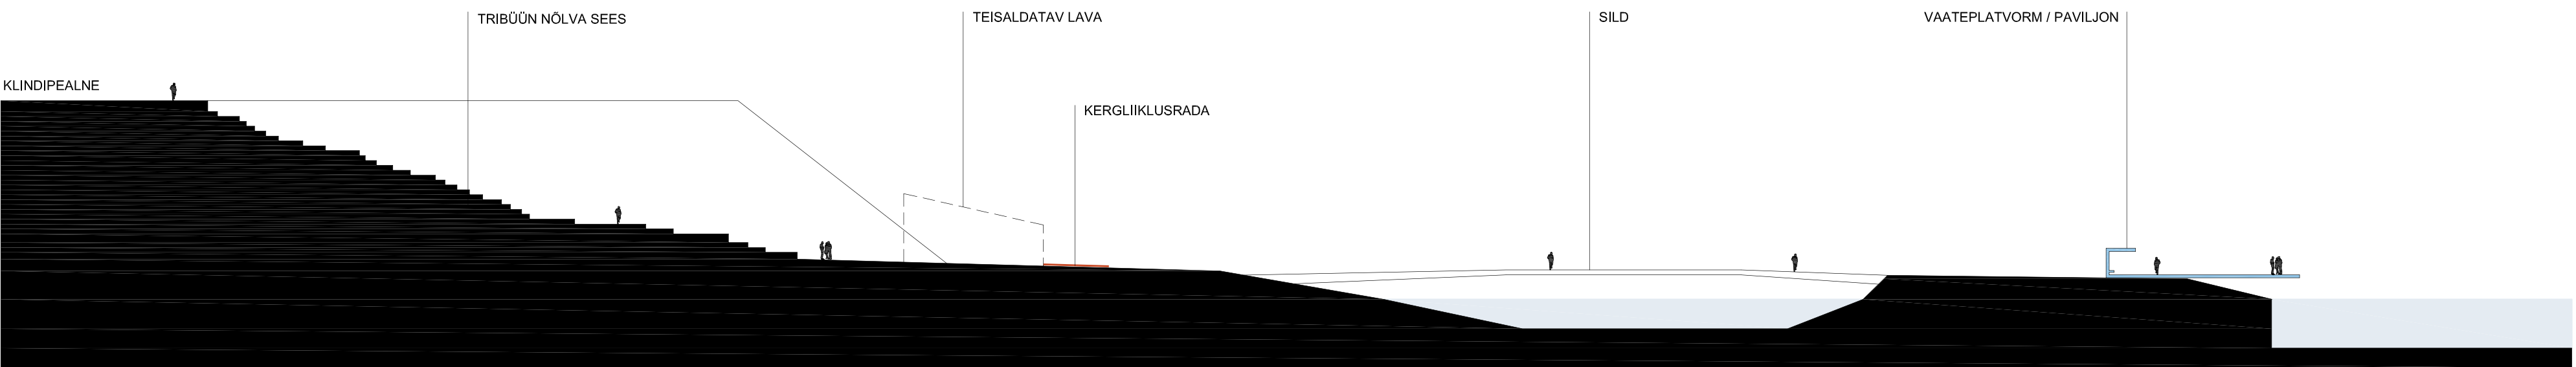



LINNAEHITUSLIK LÕIGE A-A m1:500

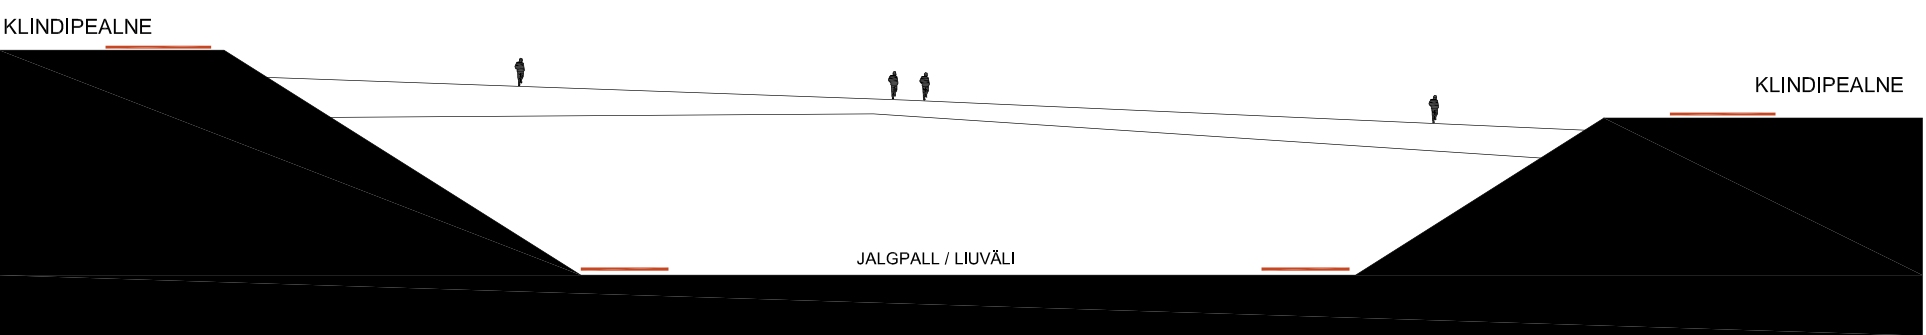

LINNAEHITUSLIK LÕIGE B-B m1:500

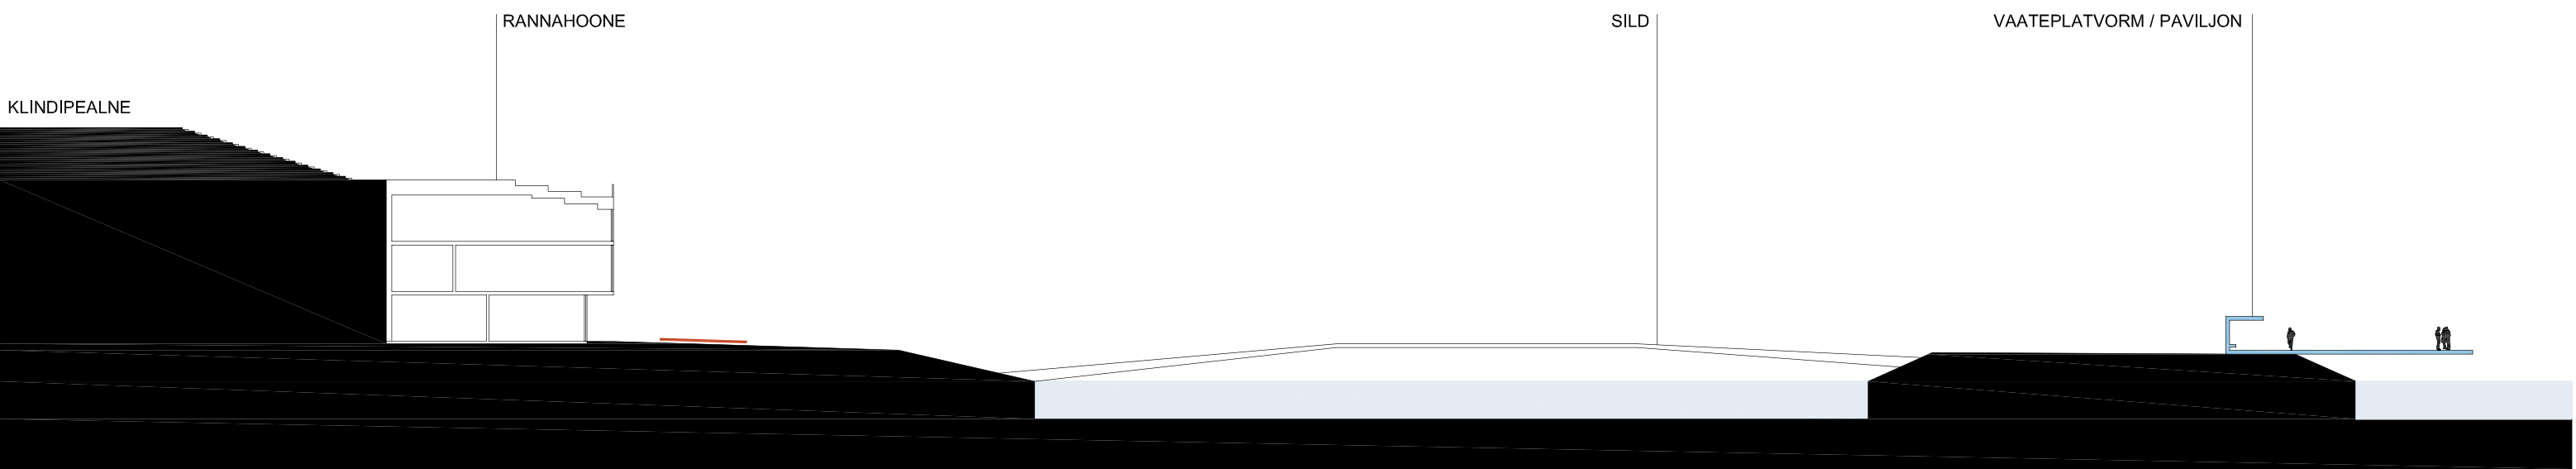

LINNAEHITUSLIK LÕIGE C-C m1:500

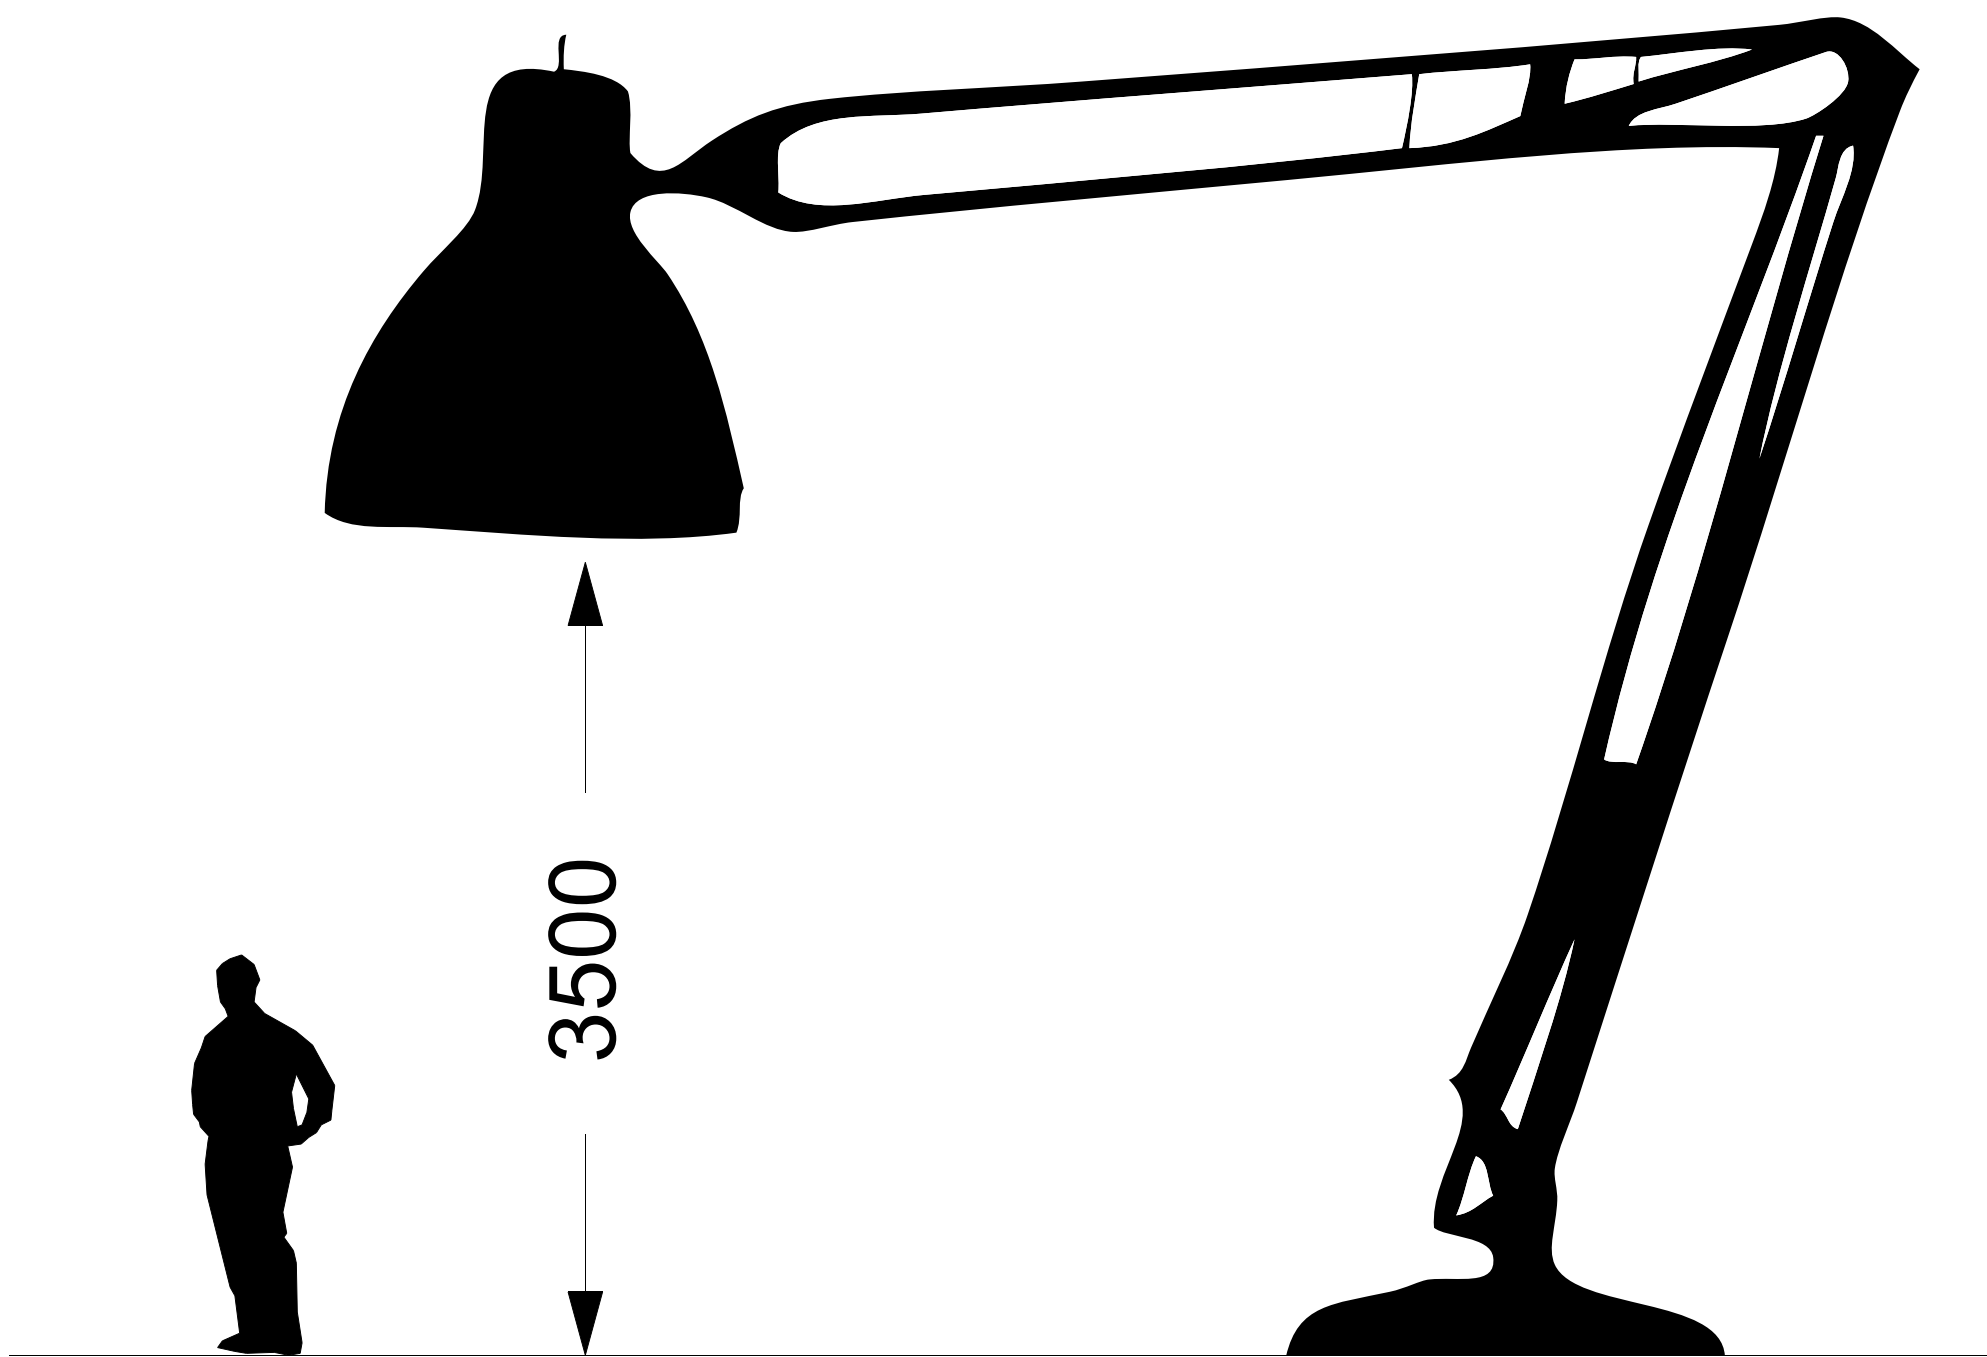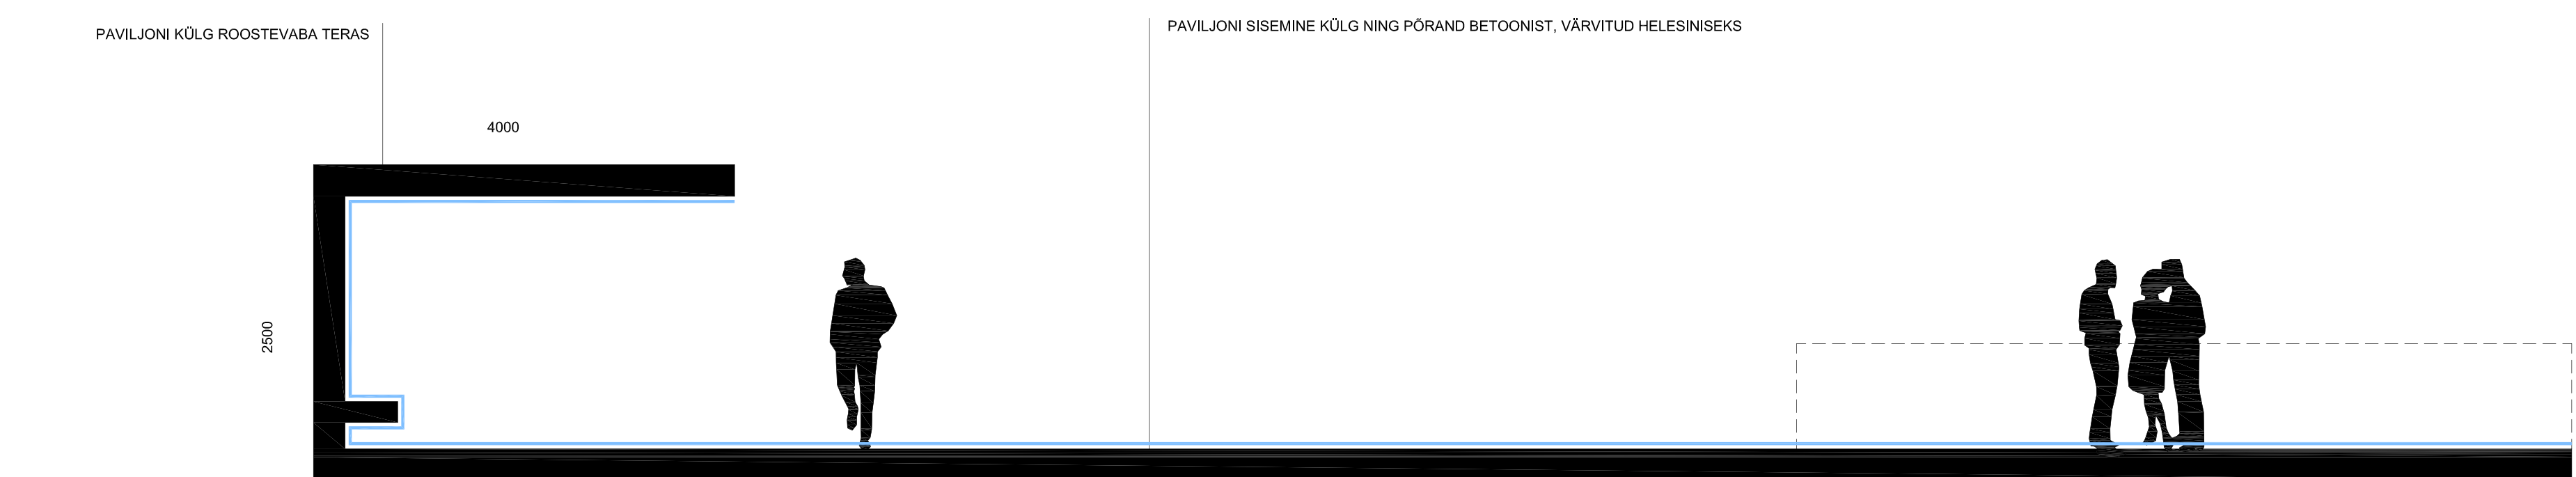

VALGUSTI

Stuudio lauavalgustist tuletatud välisvalgusti häämmastab on suurusega linnaruumis. Ootamatu proportsioonide suhe sunnib möödujat hetkeks peatuma või vähemalt järgi vaatama, uudishimulikumad võrdlevad inim-mõõte lambi kõrval. Valgusti ülesehitus on lihtne - teraselementidest kokkukeevitatud vorm lubab suht üldistatud detailsust, iga valgusti võib olla ehitatud veidi erineva kaldenurga alla. Valgustid on hajutatud üle kogu puhkeala territooriumi, nii üleval kui all tasandil, mis linnulennult tekitavad lõbusalt kummalise linnaruumi.

PAVILJON - VAATEPLATVORM

Paviljoni lahendus tuleneb otseselt asukohast. Tavapärase paviljoni jääks antud juhul väheseks. Suurejooneline reljeef võimaldab vaateid, mida tasapinnalisel maastikul ei saavuta. Paviljonid on pikendatud üle astangute sirgjooneliste vaatesuundadena. Narvale omaselt vesi-sinist värvi vaatepaviljoni vektor suunab vaataja pilgu eksimatult soovitud suunas ning selja taga paviljoni seinalt saab vaatele juurde lugeda täiendavat informatsiooni. Linna tasandilt on paviljonid tänu oma sirgjoonelisele vormile ja erksale värvile hästi hoomatavad.

