

NARVA JOAORU PUHKEALA

arhitektuurne ideekonkurss


detsember 2009

KONTAKTVÖÖND


1:2000

TINGMÄRGID


- IDEEKONKURSI MAA-ALA PIIR
- KONTAKTVÖÖNDI PIIR
- KONTAKTVÖÖNDI PIIR
- PLANEERINGU ALA TÄHTSAMAD VAATAMISVÄÄRSUSED
- PROMENAADI POOLT AVANEV VAADE VAATAMISVÄÄRSUSTELE
- MARKEERITUD KOHTADELT AVANEV VAADE VAATAMISVÄÄRSUSTELE
- ÜHISKONDLIKE HOONETE KRUNT
- TRANSPORDIMAA
- ELAMUMAA
- ÄRI SIHTOTSTARVEGA KRUNT
- TOOTMISMAA
- SÕIDU JA KERGLIIKLUSTEED

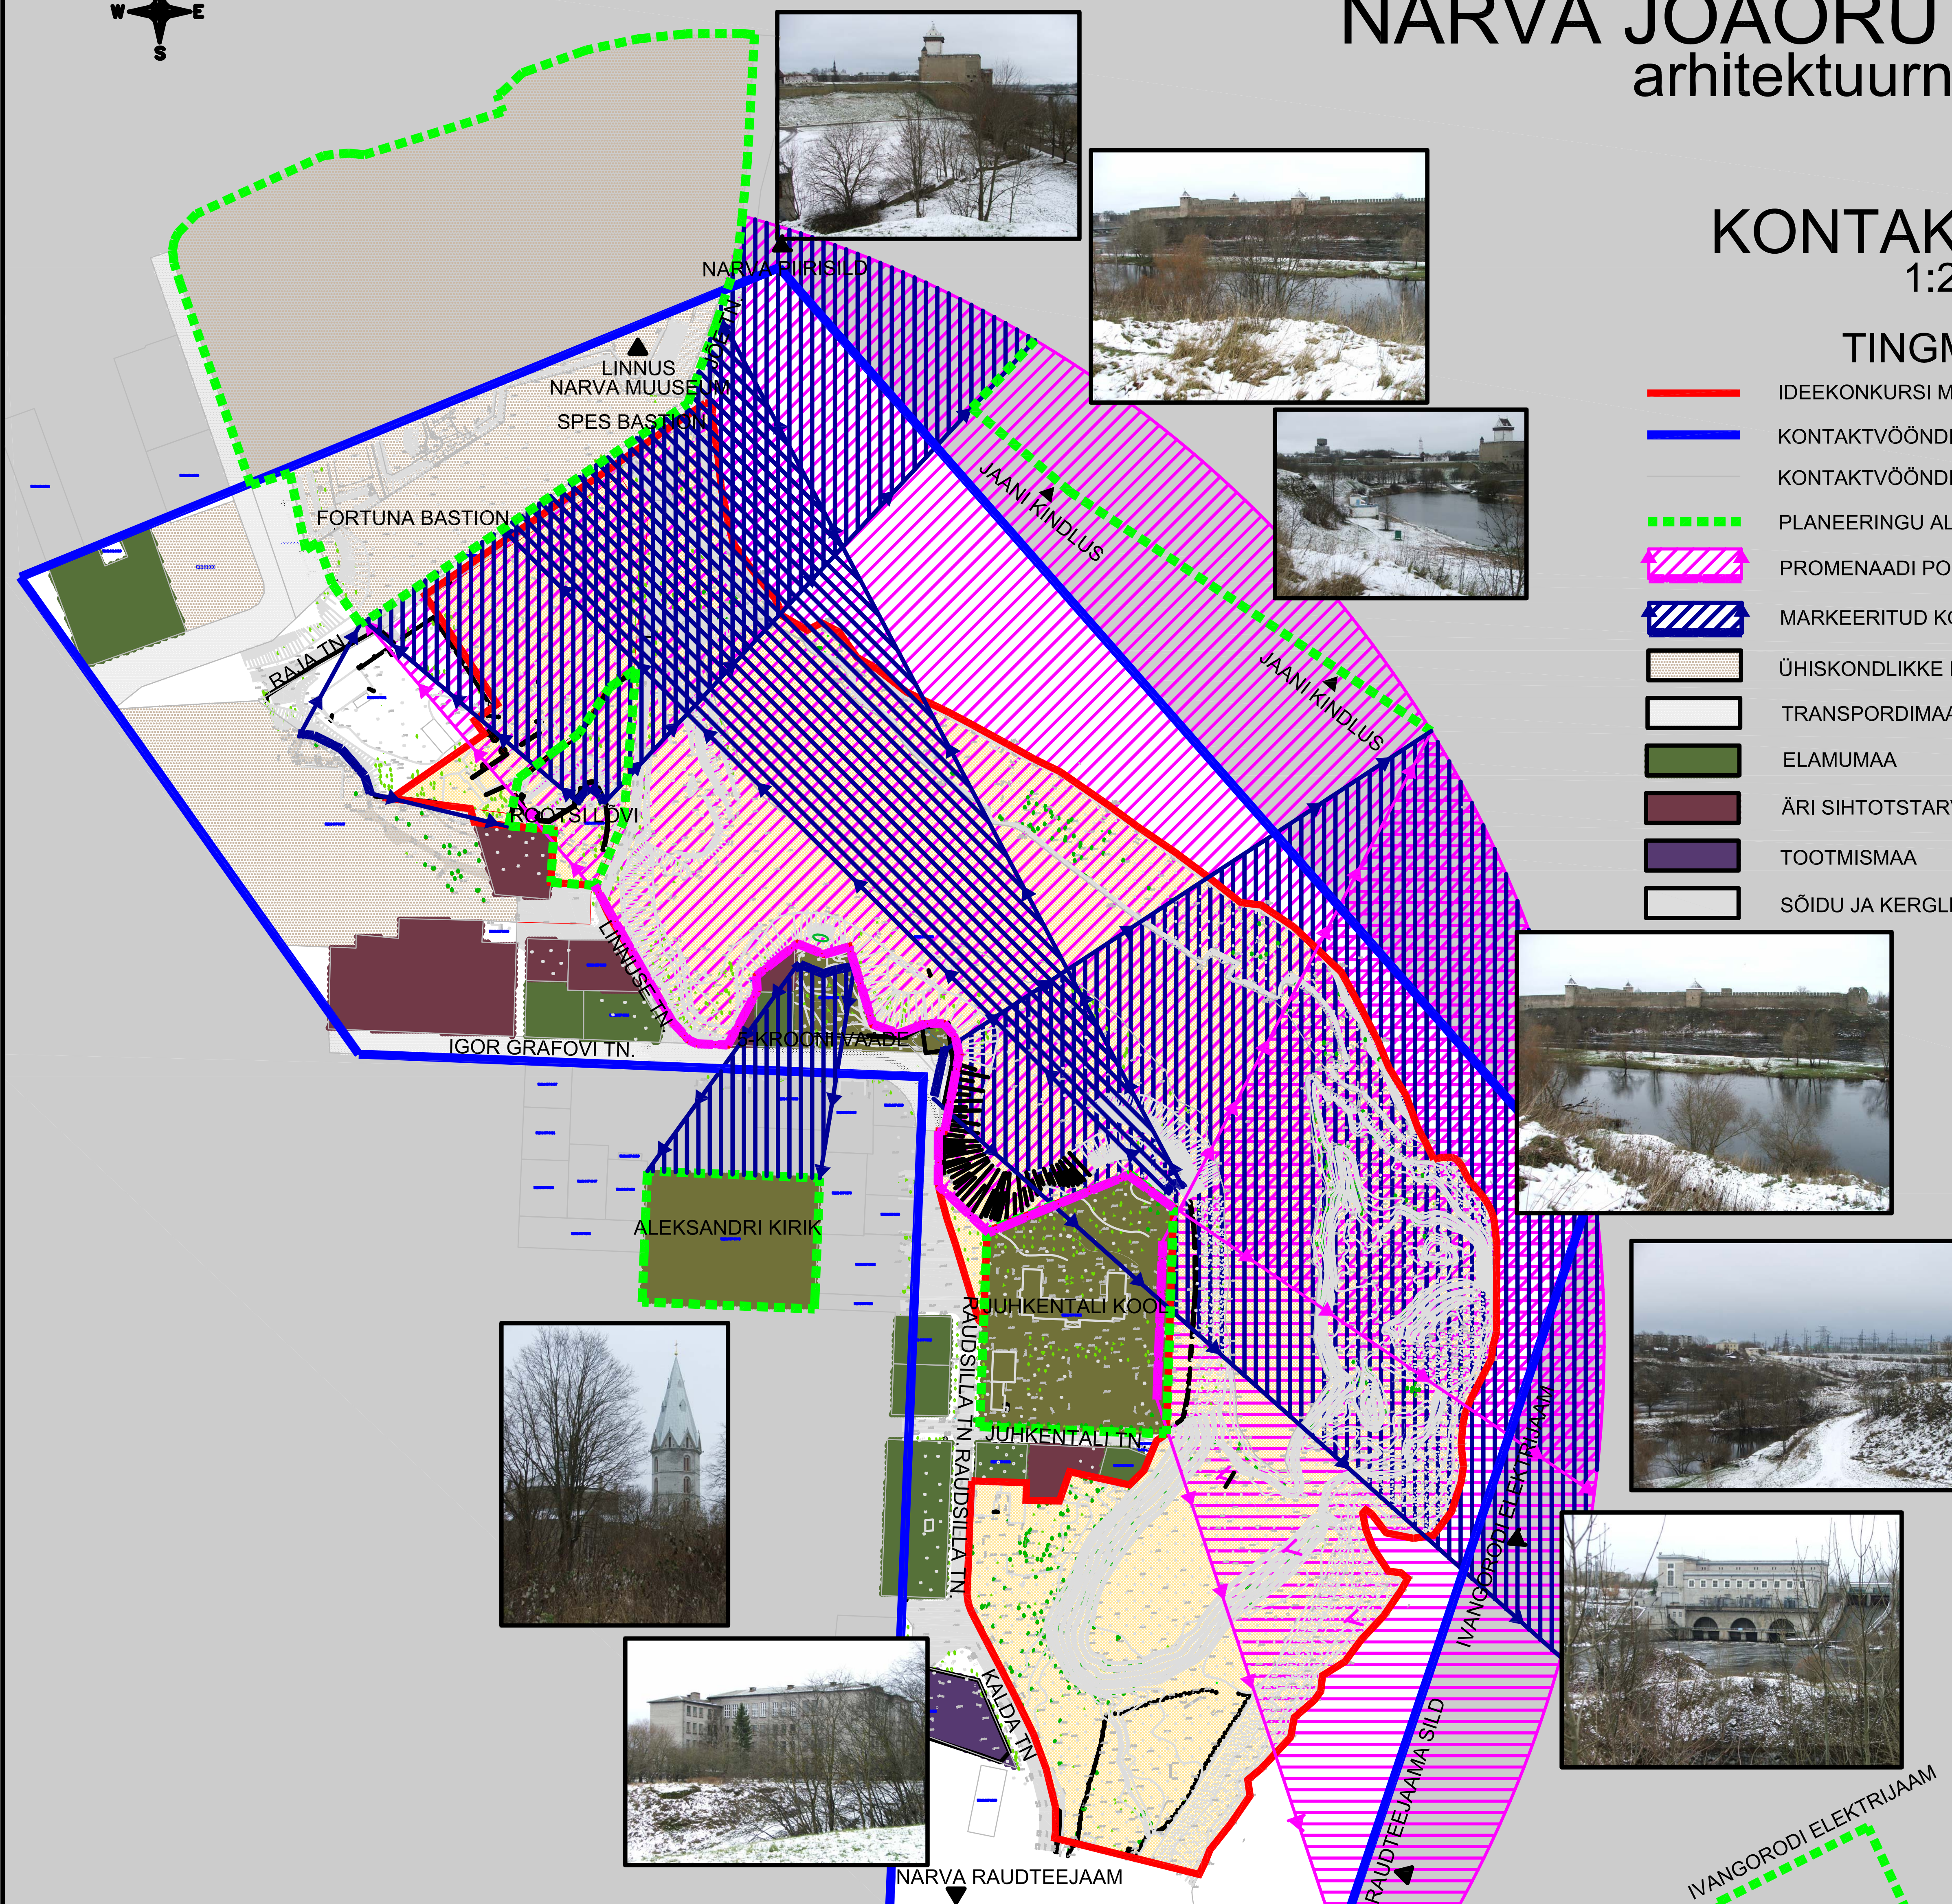


KAKS KALA

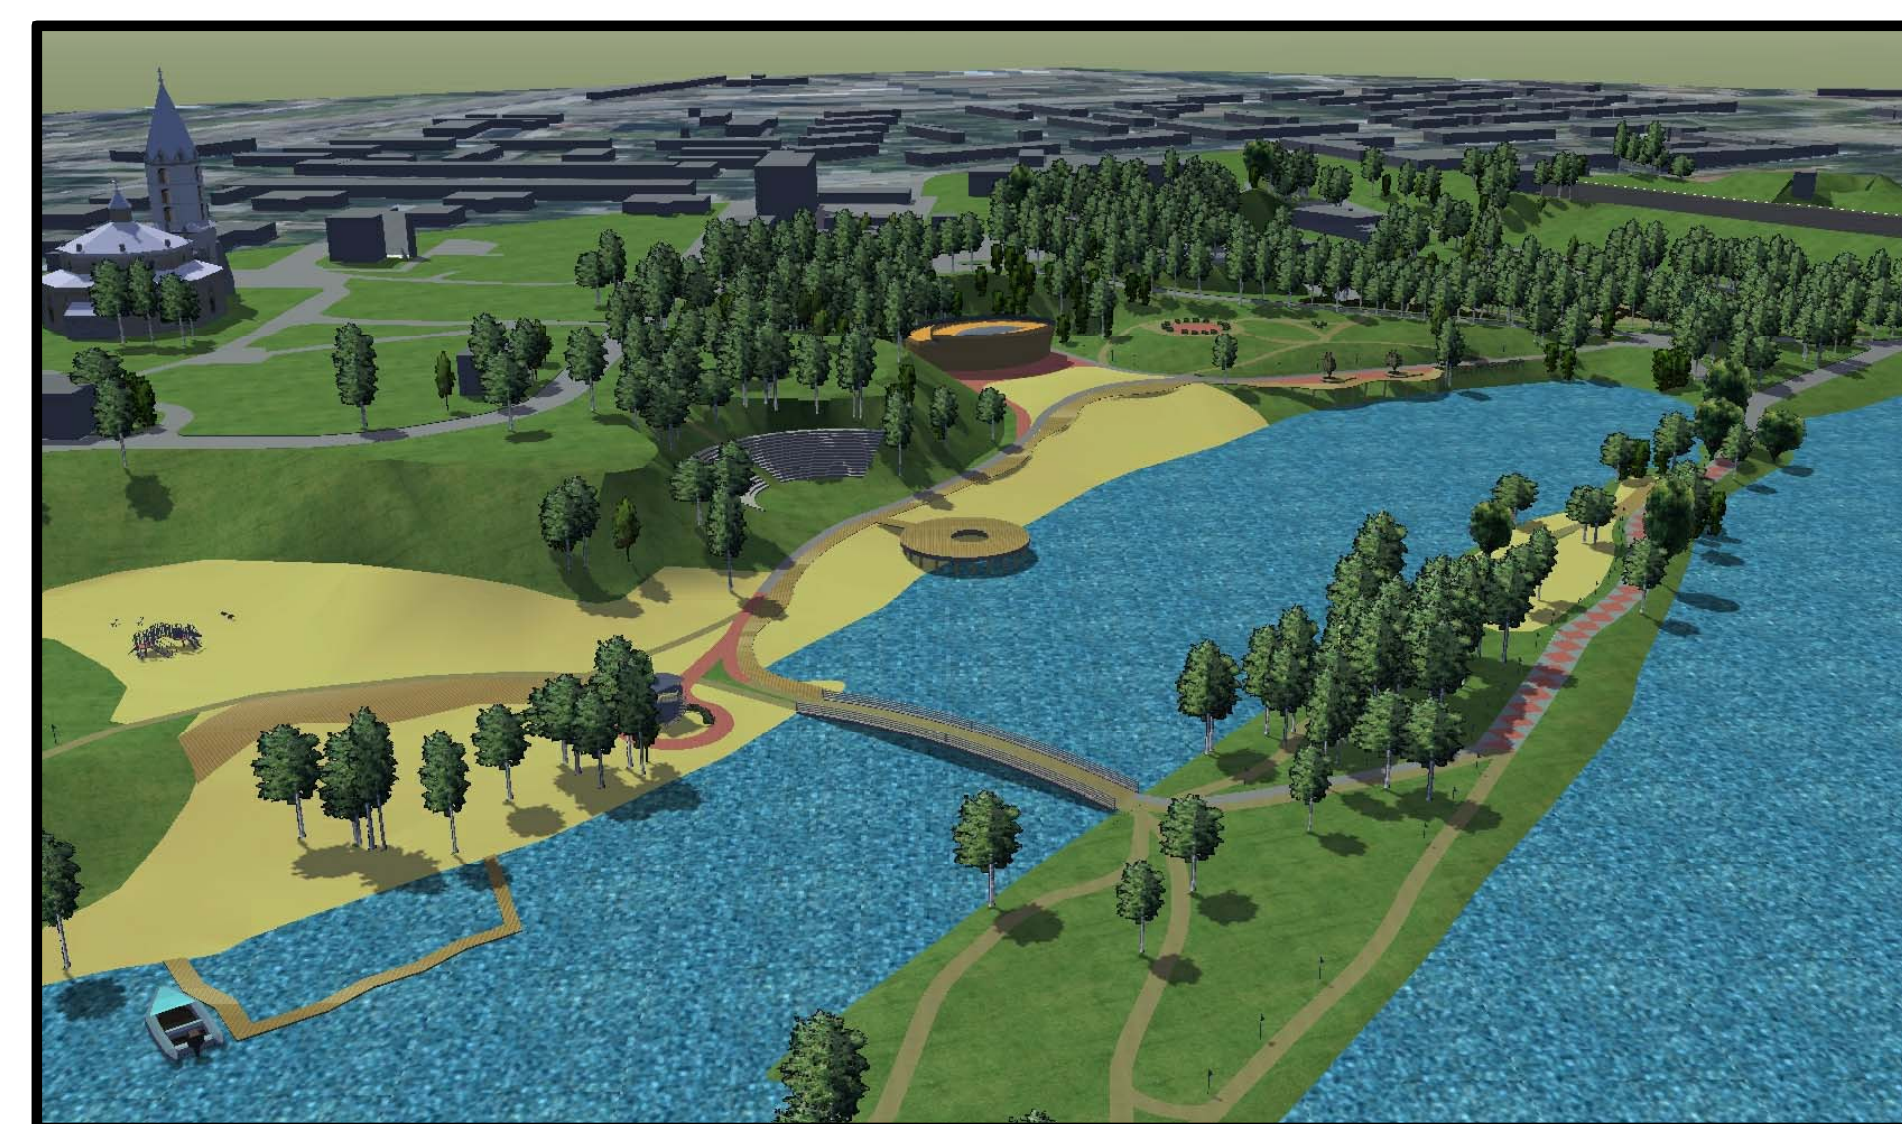

LÕIGE 1-1
M 1:500

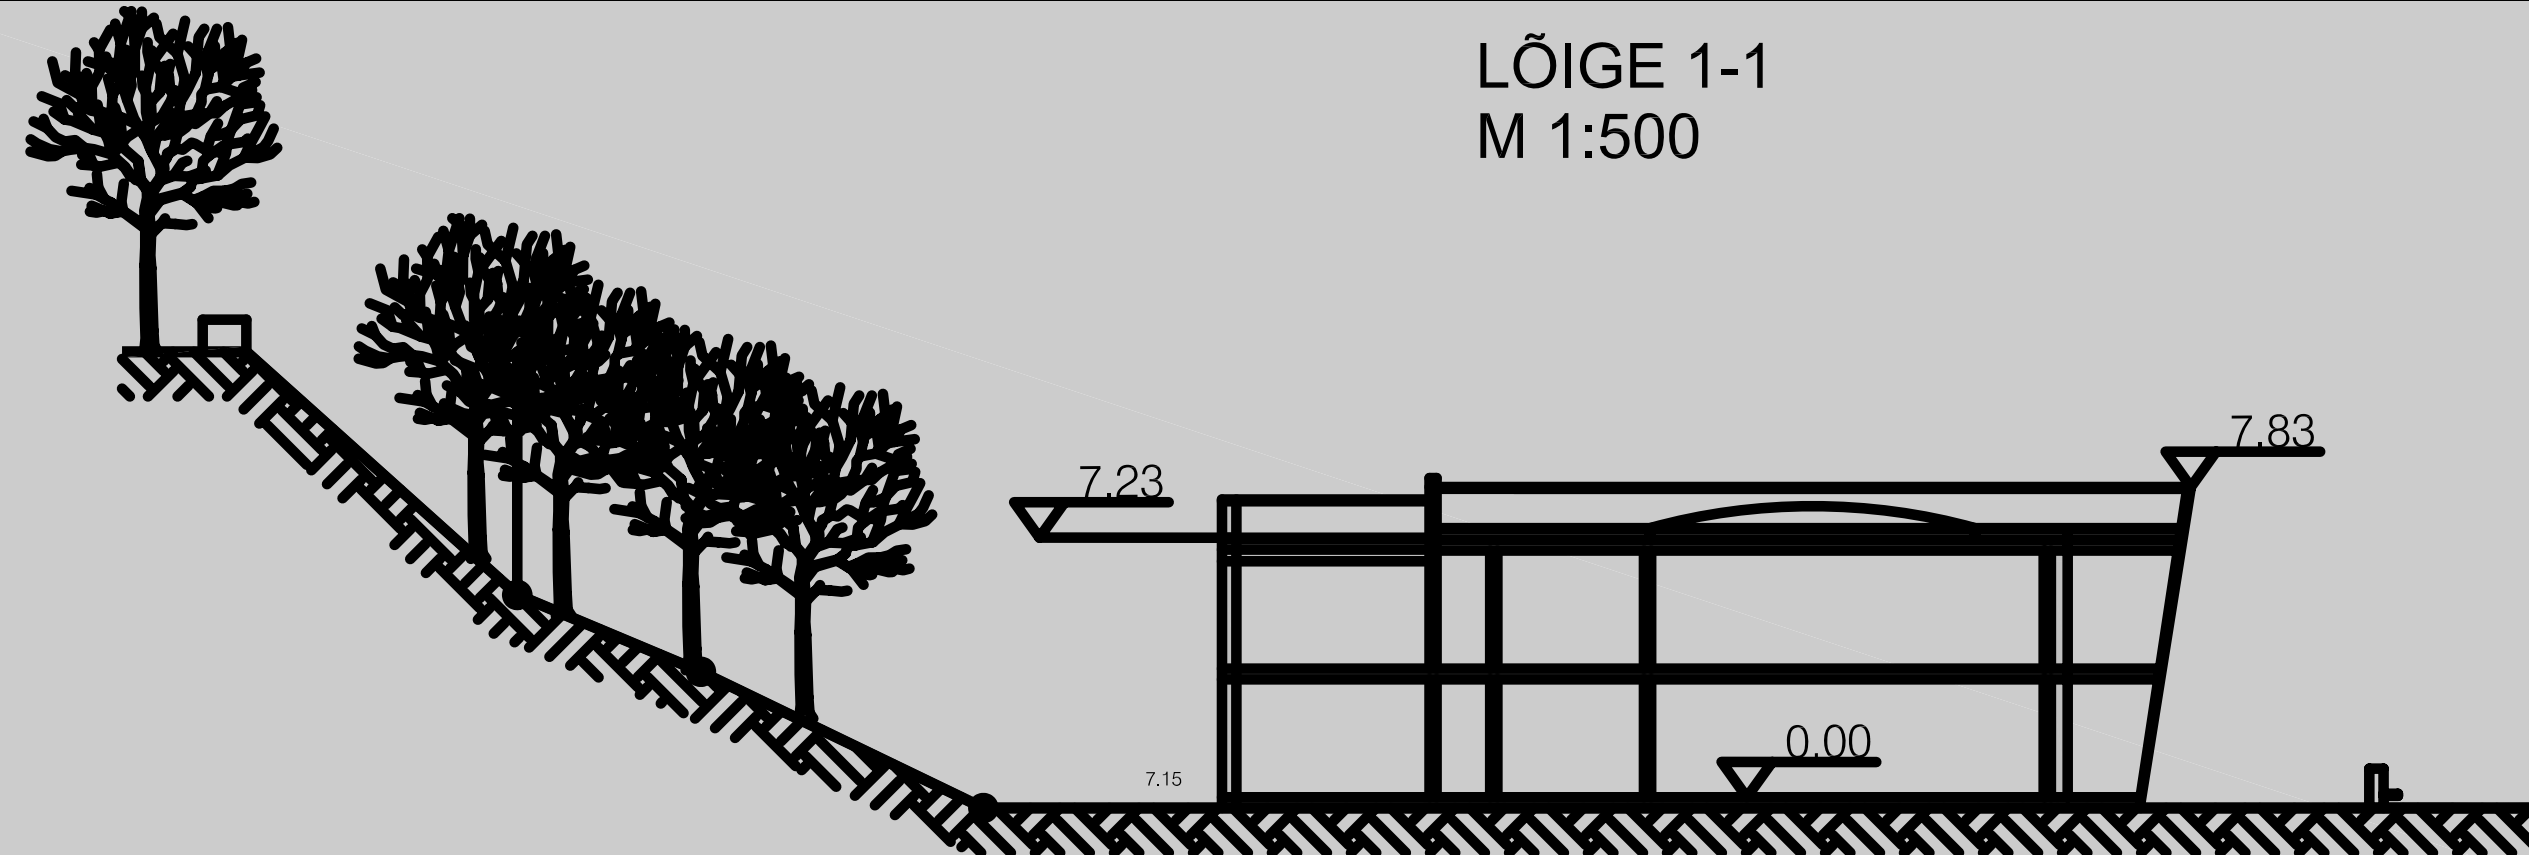

LÕIGE 3-3
M 1:500

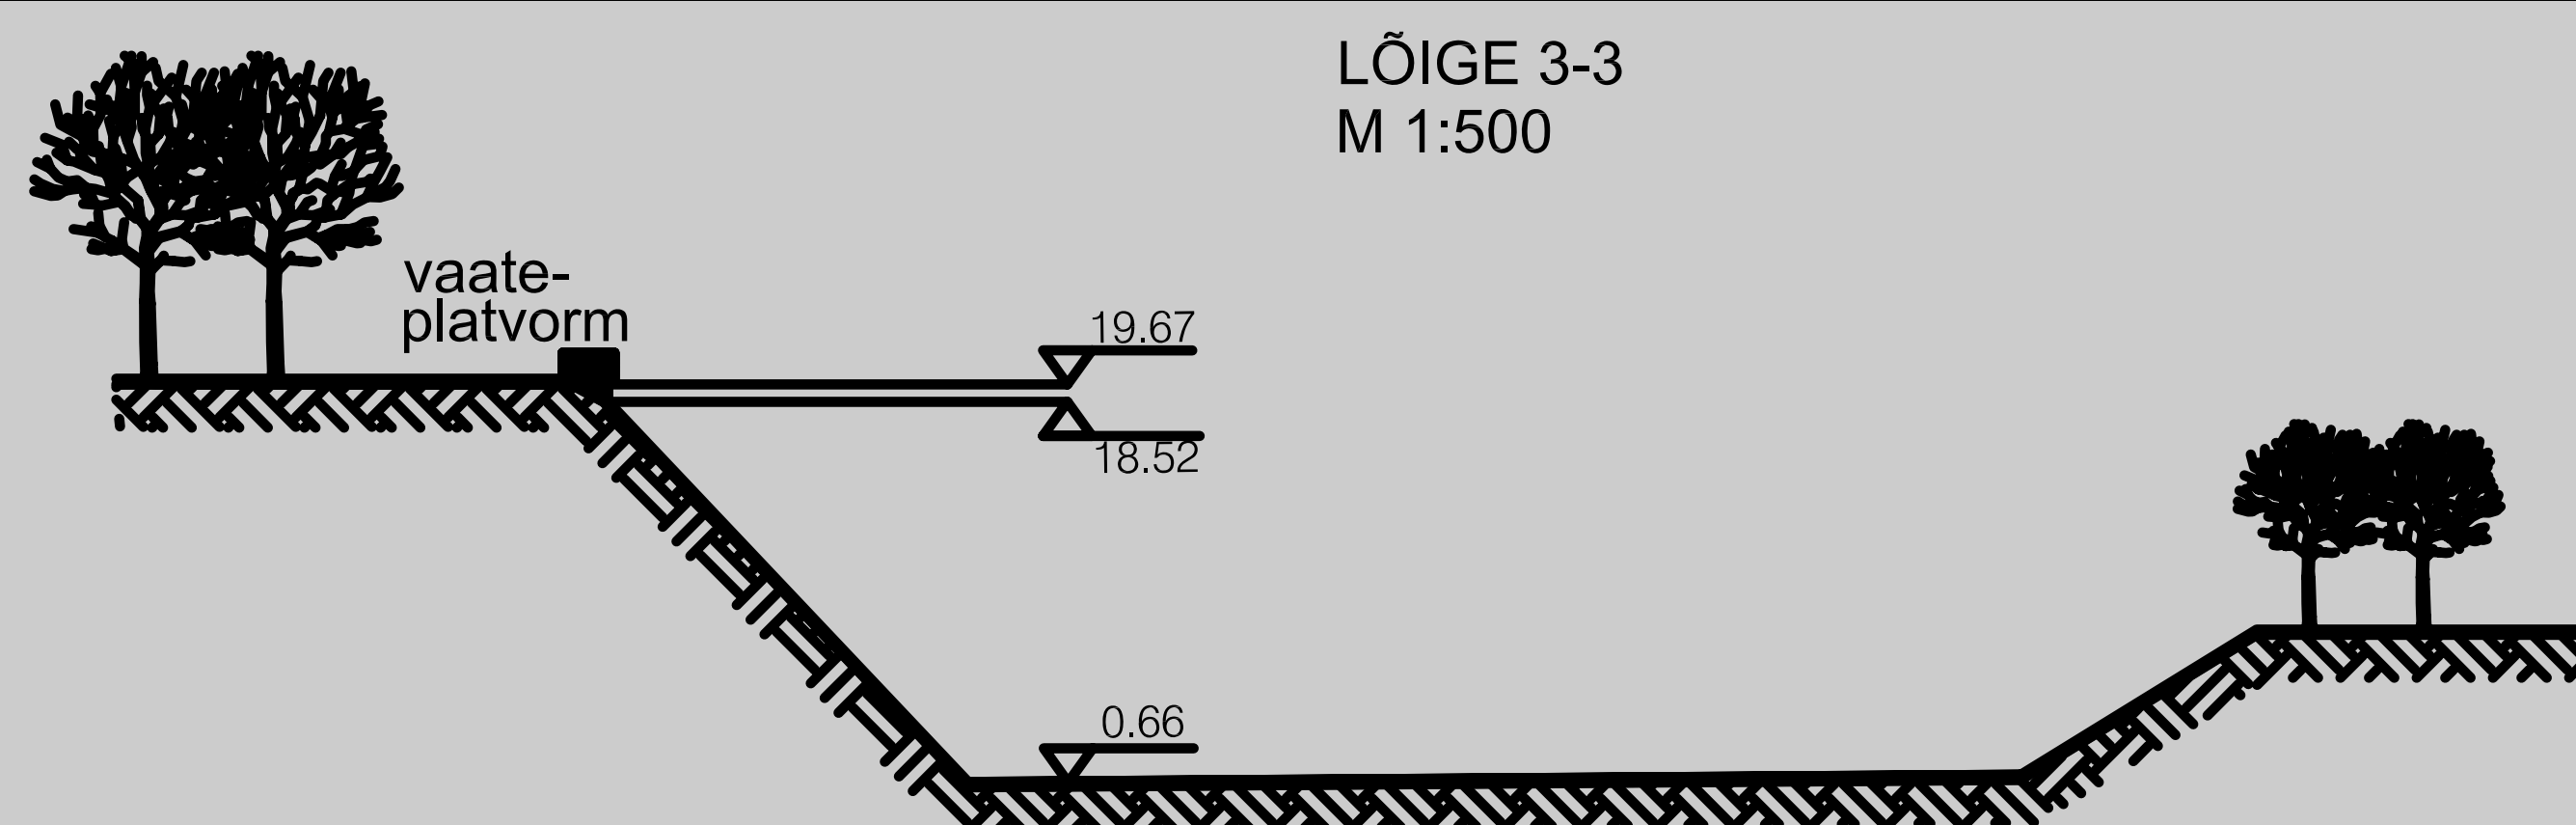

LÕIGE 2-2
M 1:500

