
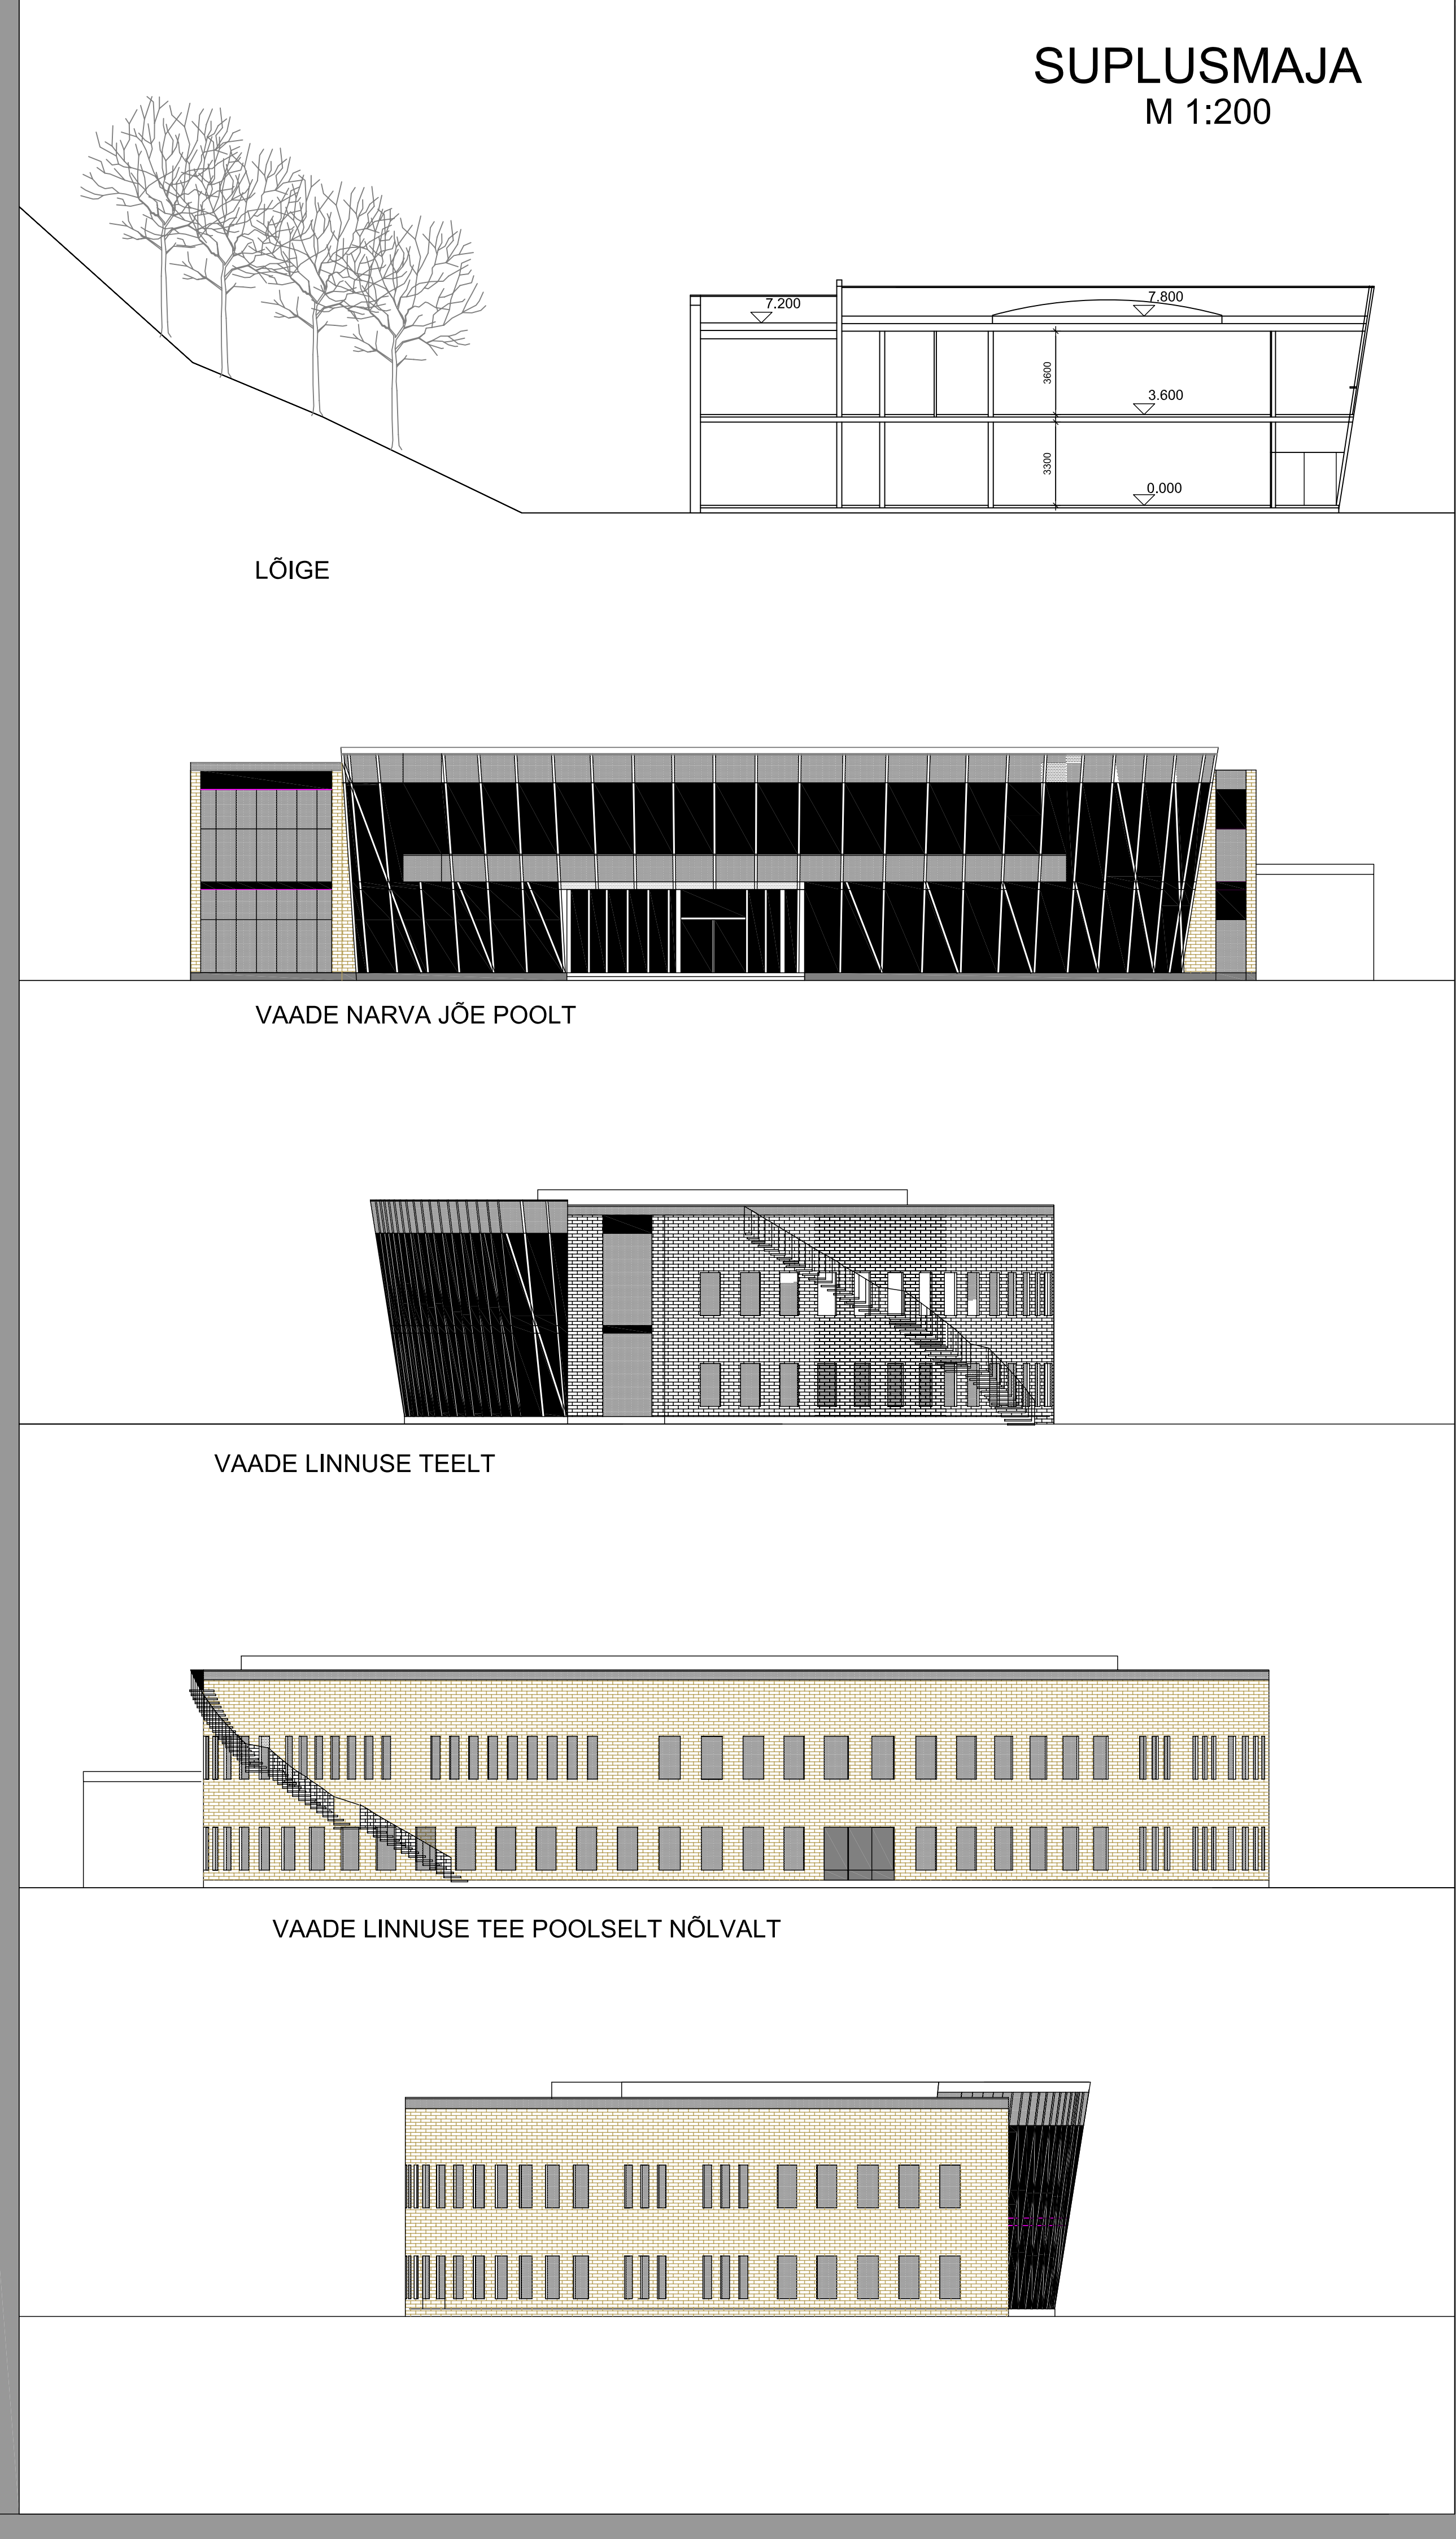
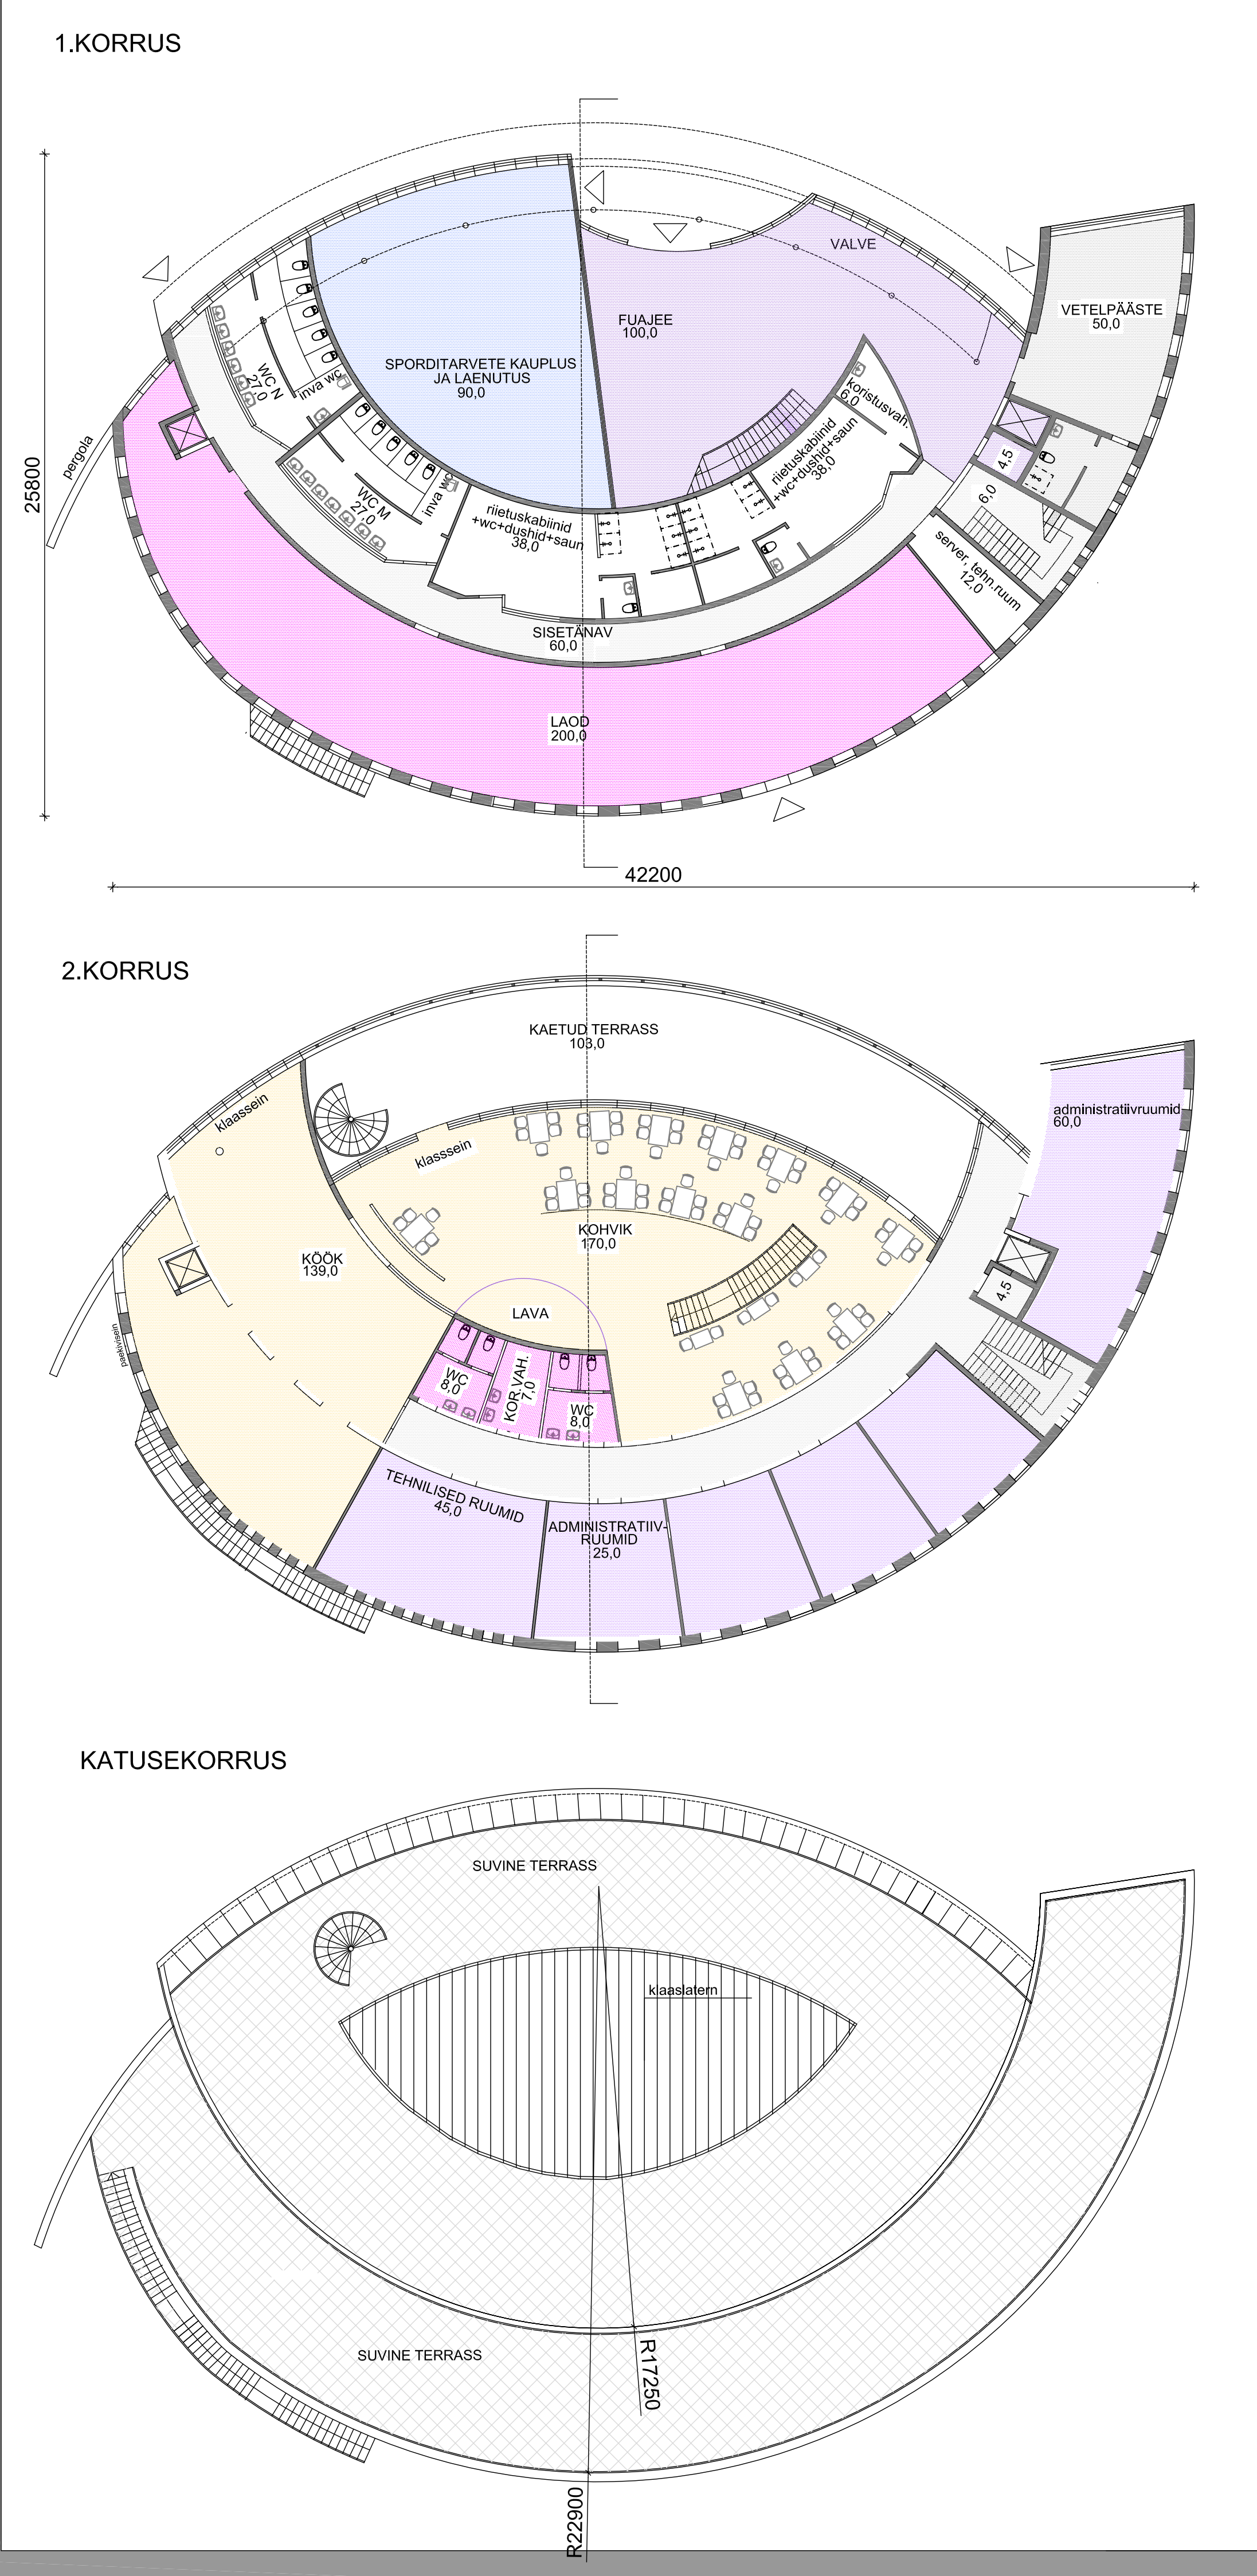
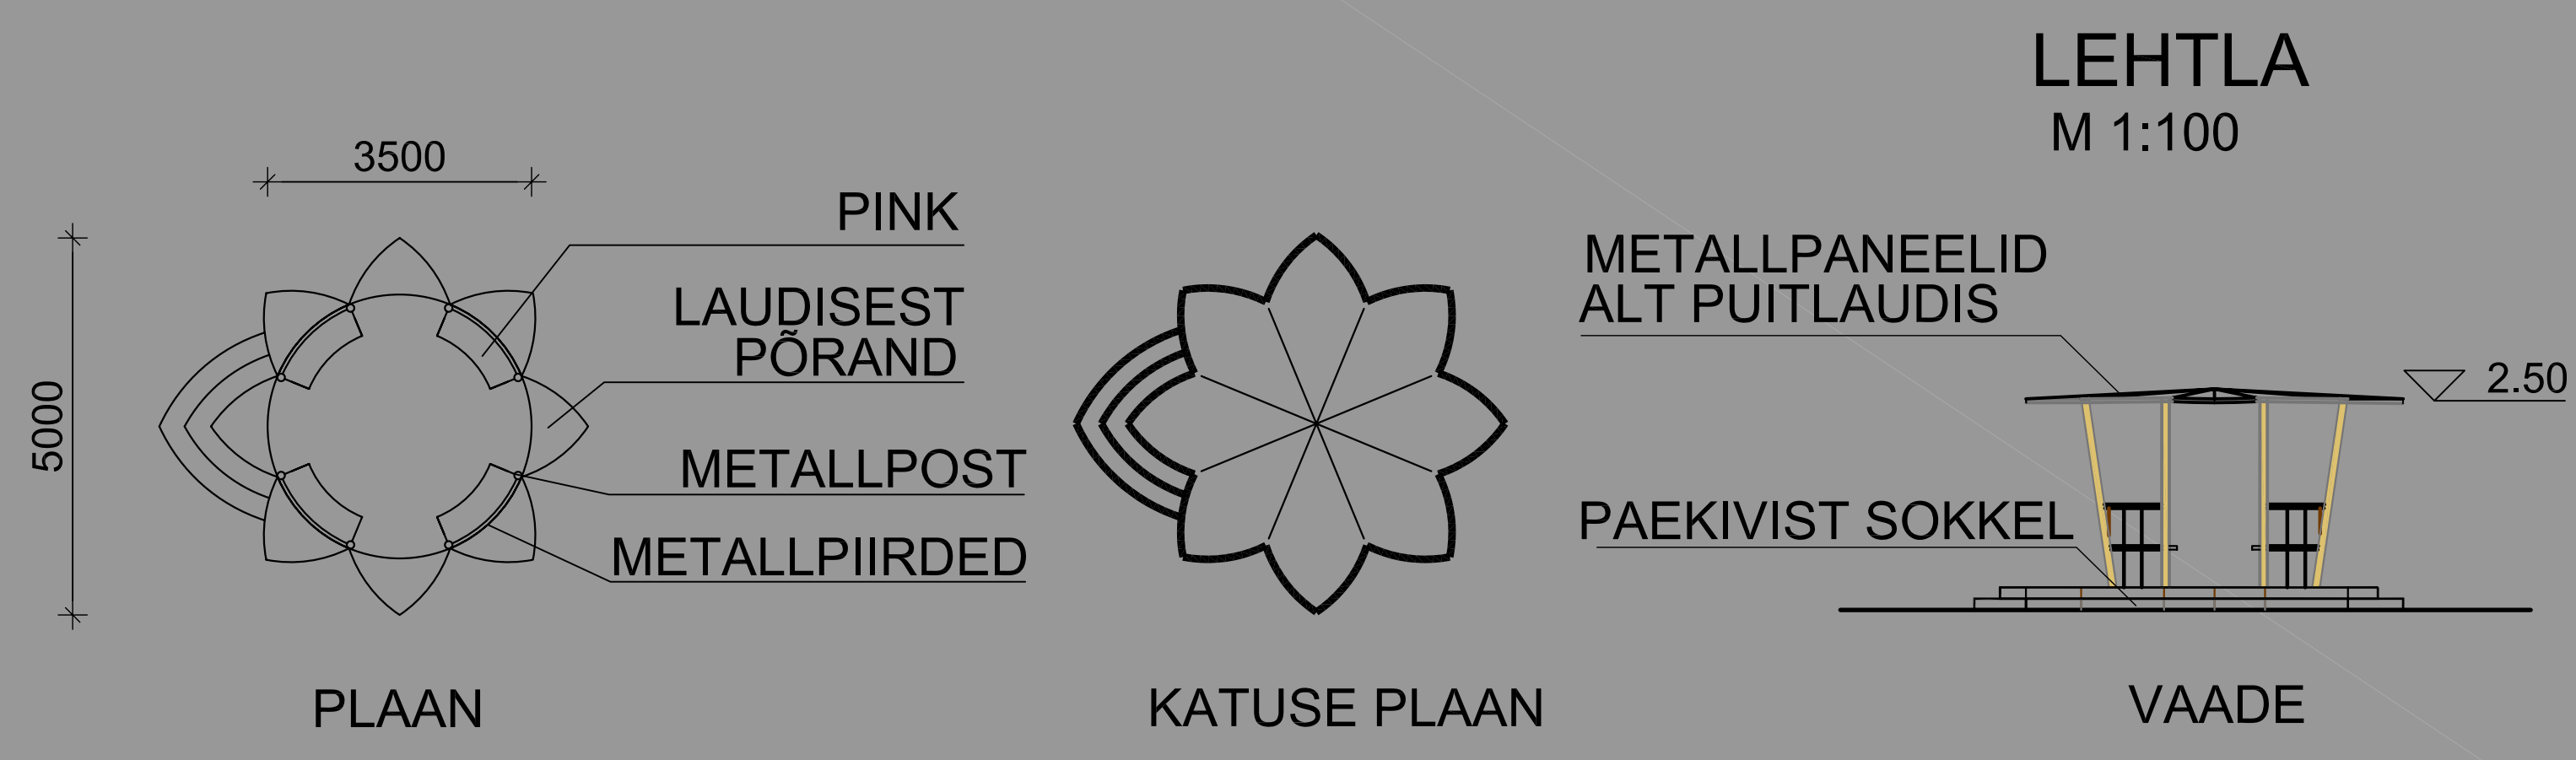
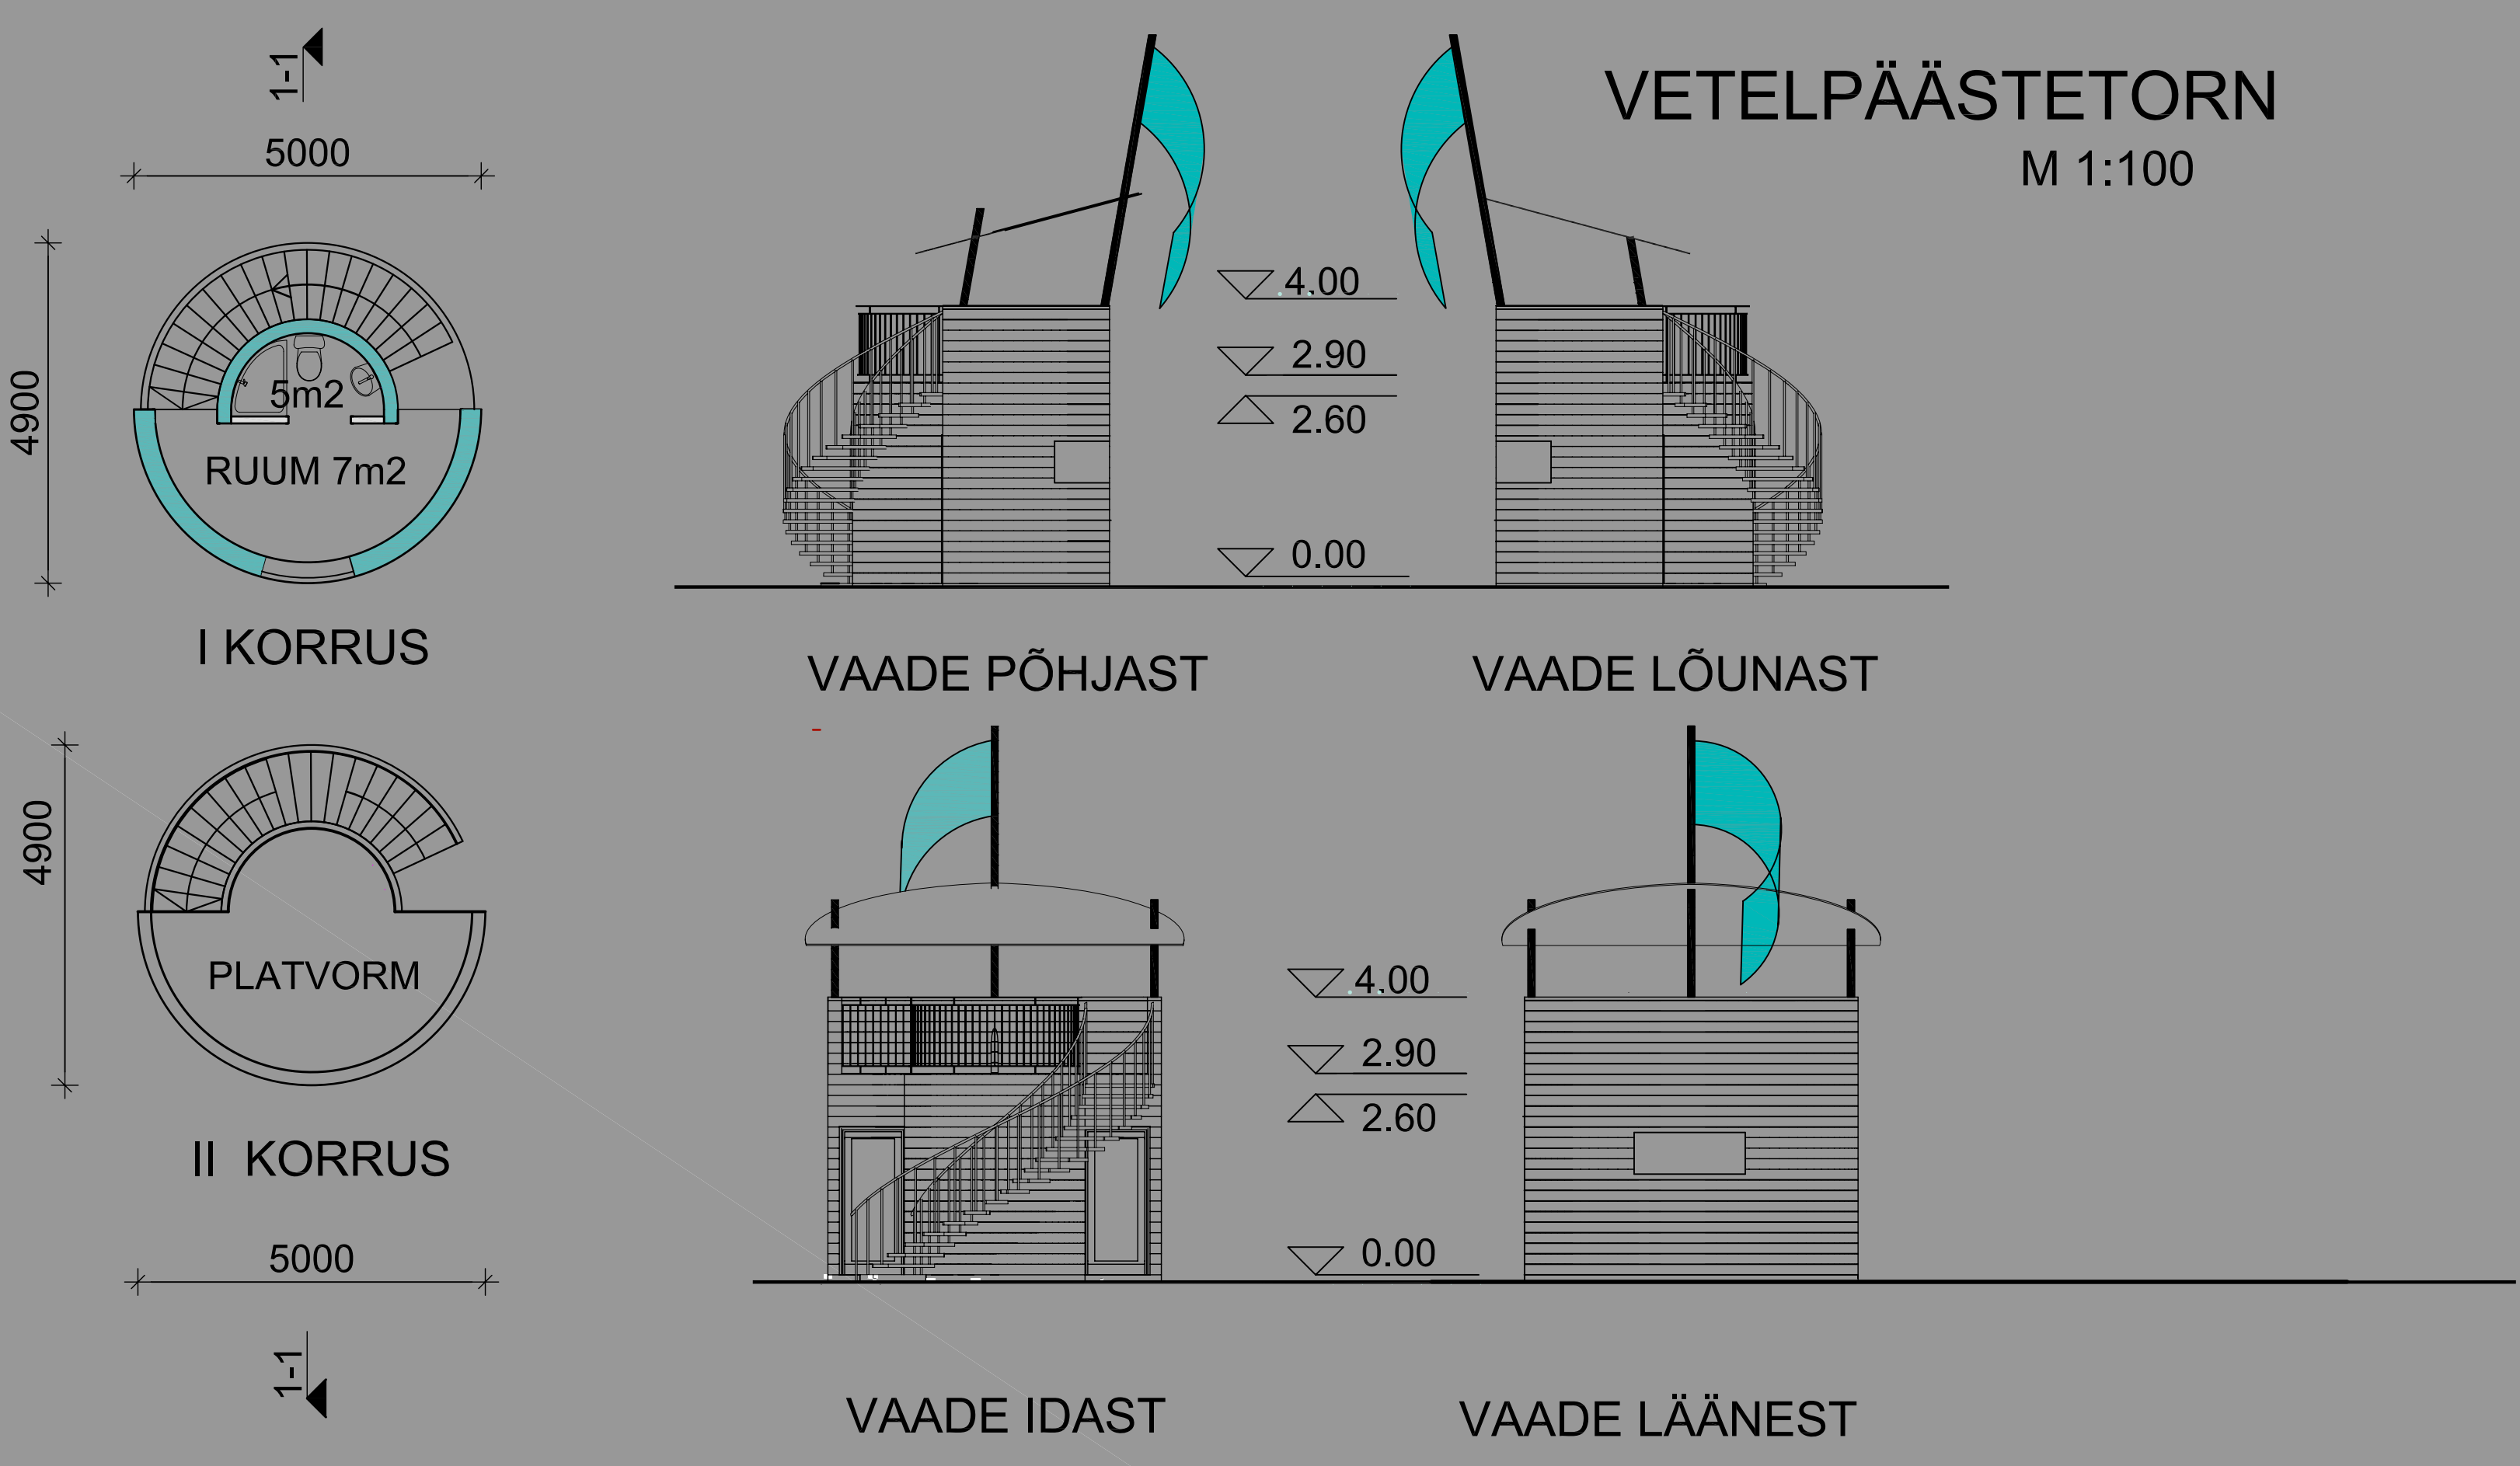


NARVA JOAORU PUHKEALA

arhitektuurne ideekonkurss

detsember 2009

HOONED

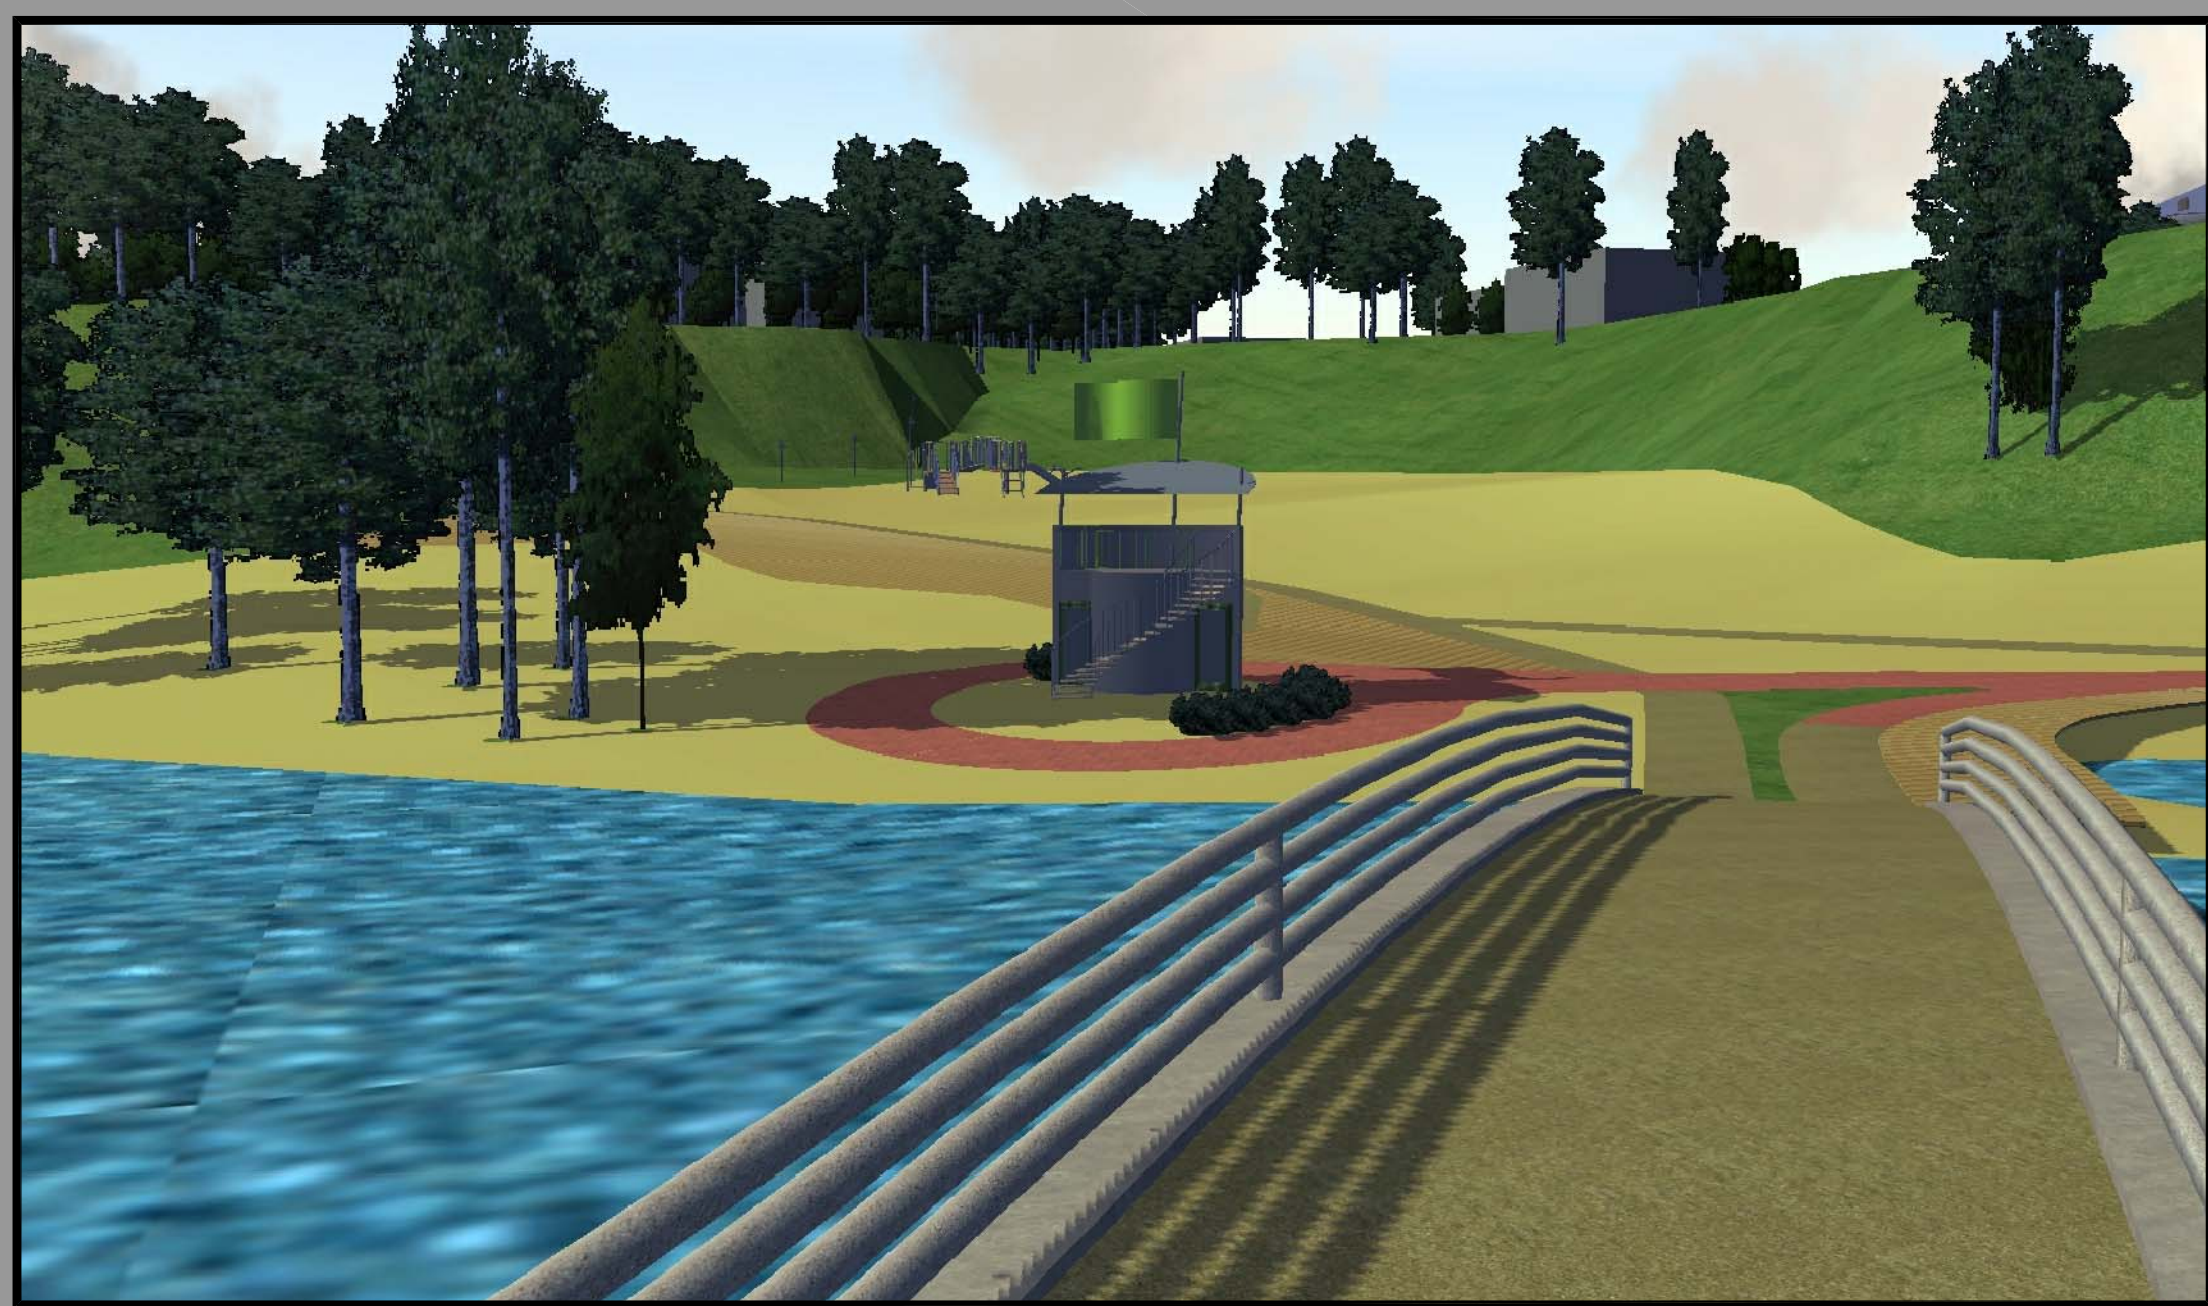

KAKS KALA