


NARVA VANALINNA LINNAOSA ÜLDPLANEERING

MAAKASUTUS
M 1:2000

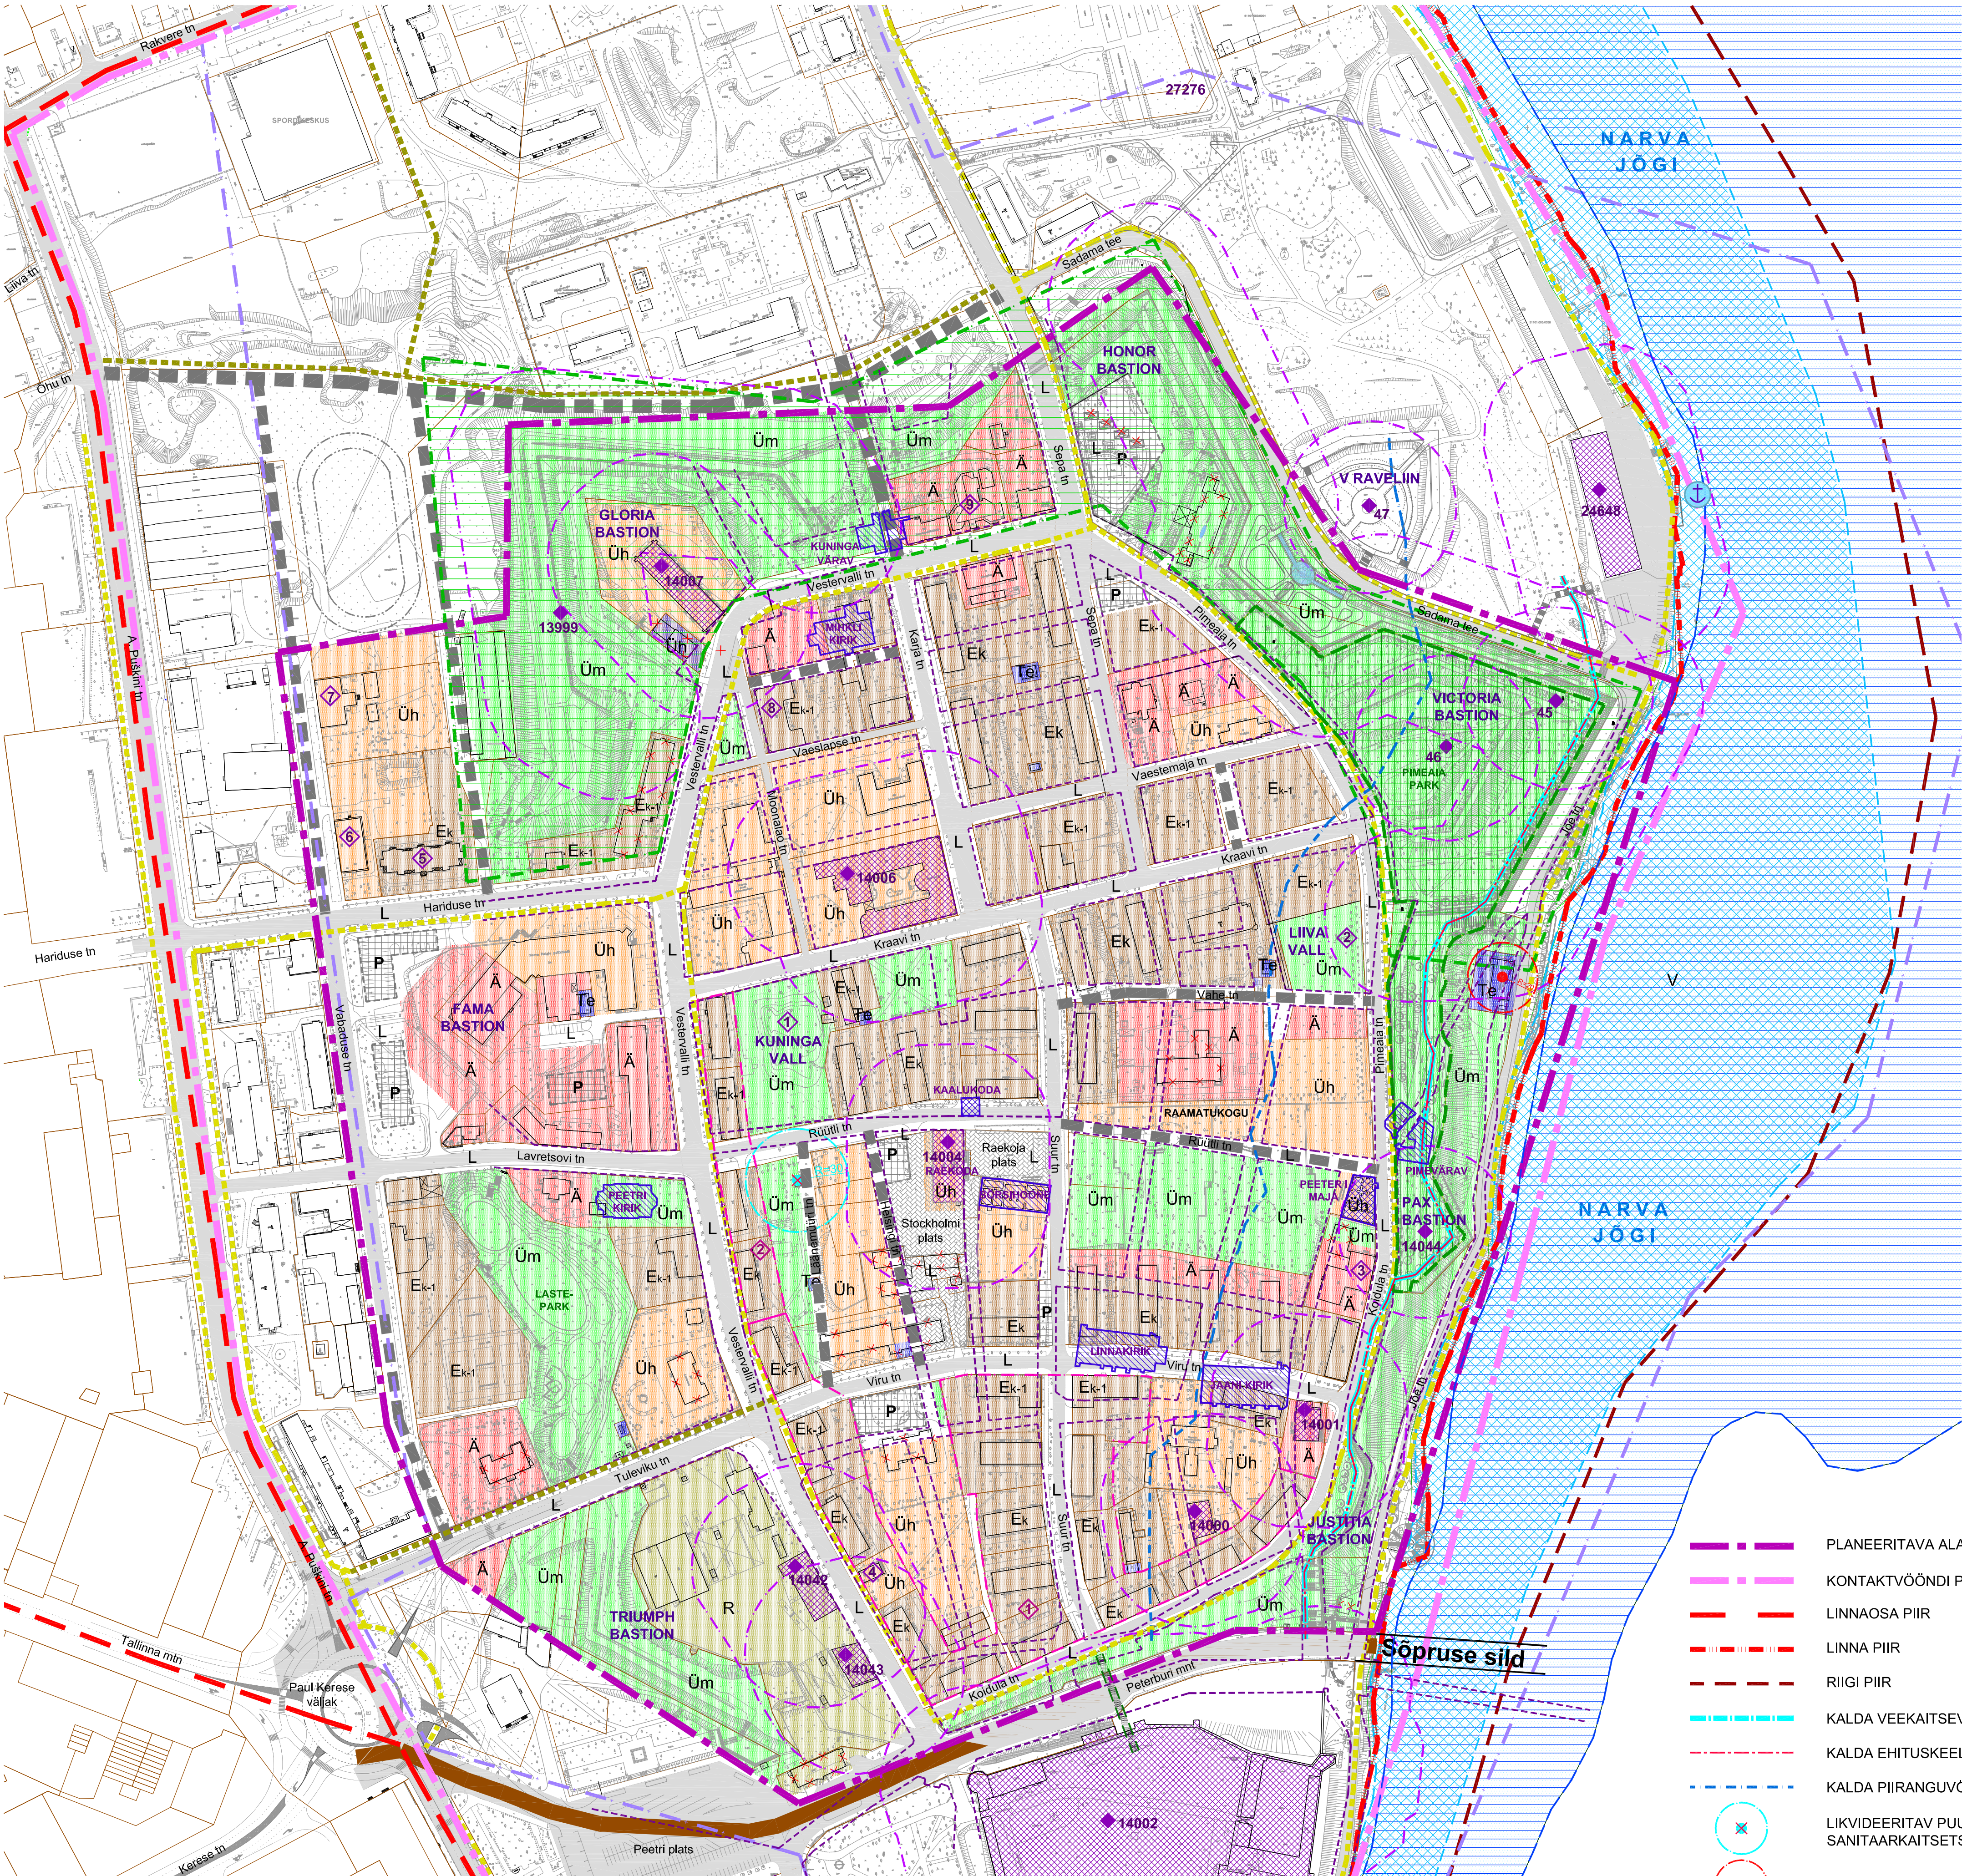

LEPPEMÄRGID

- Üh ÜHISKONDLIKE EHITISTE ALA (Üh)
Alale kavandada üldkasutatavaid hariduse, teaduse, kultuuri, tervishoiu, hoolekande, puhke- ja vabaaja harrastuse jm taolisega seonduvaid asutusi ja ettevõtteid
- Ä ÄRIHOONETE ALA (Ä)
Alale kavandada kaubandus-, teenindus-, tootlustus-, vabaaja veetmise võimalusi pakkuvaid ettevõtteid ja asutusi, büroosid ning parklaid
- Ek VÄLJAKUJUNENUD KORTERELAMUTE ALA (Ek)
Alale on lubatud kavandada korterelamuid, korterelamute vahelisi haljasalaid, mängu- ja spordiväljakuid jms
- Ek-1 KORTERELAMUTE ALA (Ek/Ä)
Alale kavandada esimesel korral palkivate kaubandus-, tootlustus-, teenindus-, tervishoiu- ja vabaaja harrastusega seonduvate ettevõtete ning asutustega korterelamuid, hoonete vahelisi haljasalaid, mängu- ja spordiväljakuid jms
- Te TEHNOEHTISTE ALA (Te)
Alale kavandada elektrienergiaga jaotamise, veepuhastuse, kanalisatsiooni ja reoveepuhastuse ning soojatootmise ehitisi jms
- R RIIGIKATSEMAA ALA (R)
Riigikaitse, piirivalve ja päästeteenistuse otstarbel kasutatav ala
- Üm ÜLDKASUTATAVA MAA ALA (Üm)
Avalikuks kasutamiseks mõeldud puhkeotstarbelsed pargid ja haljasalad. Alale on lubatud kavandada väiksemaid spordi-, mängu-, tootlustus- või muud puhkeehitisi
- L TRANSPORDIMAA ALA (L)
Avalike tänavate, teede, parklate või muu liikluseks kavandatud rajatiste ala
- V VEEKOGUMAA ALA
Looduslik- või tehiseveekogu või selle osa alune maa
- 27276 MAA-ALALINE ARHEOLOOGIAMÄLSTIS
Ala, kus ehitustegevus on reguleeritud muinsuskaitsealaseadusega
- 14004 MILJÖÖVÄÄRTUSEGA HOONESTUSALA
Ala, kus ehitustegevus on reguleeritud miljööväärtslike hoonestusala kaitse- ja kasutamistingimustega
- 46 ARHITEKTUURIMÄLSTIS REG NR JA KAITSEVÕONDIGA
Ala, kus ehitustegevus on reguleeritud muinsuskaitsealaseadusega
- 1 KINNISMÄLSTIS REG NR JA KAITSEVÕONDIGA
Ala, kus ehitustegevus on reguleeritud muinsuskaitsealaseadusega
- ETTEPANEK KAITSE ALLA VÕTMISEKS
- NARVA AJALOOLINE TÄNAVAVÕRGUSTIK (1940 a)
Uushoonestuse keeluala
- AJALOOLISE HOONE MAHU TAASTAMINE
Hoone taastada originaalmaterjalidega originaalkujul
- EKSPONEERITAVA AJALOOLISE EHITISE ASUKOHT (1940 a)
Hoone varemeh puhastada ja eksponeerida
- NARVA PIMEAIA KAITSEALA
Ala, kus maakasutus on reguleeritud kaitseala kaitse-eeskirjaga
- II KAT KAITSEALUSTE LOOMADE LEIUPAIK
Ala, kus maakasutus on reguleeritud Looduskaitsealaseadusega
- NARVA JÕE ALAMJOOKSU HOIUALA
Ala, kus maa- ja veekasutus on reguleeritud Looduskaitsealaseadusega
- III KAT KAITSEALUSTE LOOMADE ELUPAIK
Ala, kus maa- ja veekasutus on reguleeritud Looduskaitsealaseadusega
- PLANEERITAV LINNAVÄLJAK
- PLANEERITAV AVALIK PARKLA
- AVALIKU KASUTUSEGA TÄNAV (OL.OLEV/PERSPEKT)
- KERGLIIKLUSTEE (OL.OLEV/PERSPEKT)
- VÕIMALIK JALAKÄIJATE SILD
- JÕESADAM

MÄRKUSED:
1. Näidatud on ainult maa-ala juhtotstarbed, mis täpsustatakse edasise detailplaneerimise käigus.
2. Maa-ala juhtotstarvete ning kasutamistingimuste kohta on detailsem kirjeldus toodud tekstilises osas.

Planeering			
Narva vanalinna linnaosa üldplaneering			
Joonise nimetus			
Maakasutus			
Projekti autor	Ramboll Eesti AS Laki 34 02215 TALLINN ESTONIA Tel. +372 664 5808 Fax. +372 664 5818 info@ramboll.ee	Ramboll Finland Oy Pisipainantien 5 (Pl. 3) 02215 ESPOO SUOMI Tel. +358 20 755 611 Fax. +358 20 755 6201 info@ramboll.fi	Tellijä Narva Linnavalitsuse Arhitektuuri- ja Linnaplaneerimise Amet Peetri plats 5, 20308 NARVA ESTI Tel. +372 3599 050 info@narvaplan.ee
Projekti juht	Mildred Linnat	Staadium	ÜP
Osak. juhataja	Hans Telt	Kuupäev	17.11.2011
Vanemarhitekt-planeerija	Mildred Linnat		
Mõõtka	1:2 000	Projekti nr	PL-2007-61
Joonise nr			1